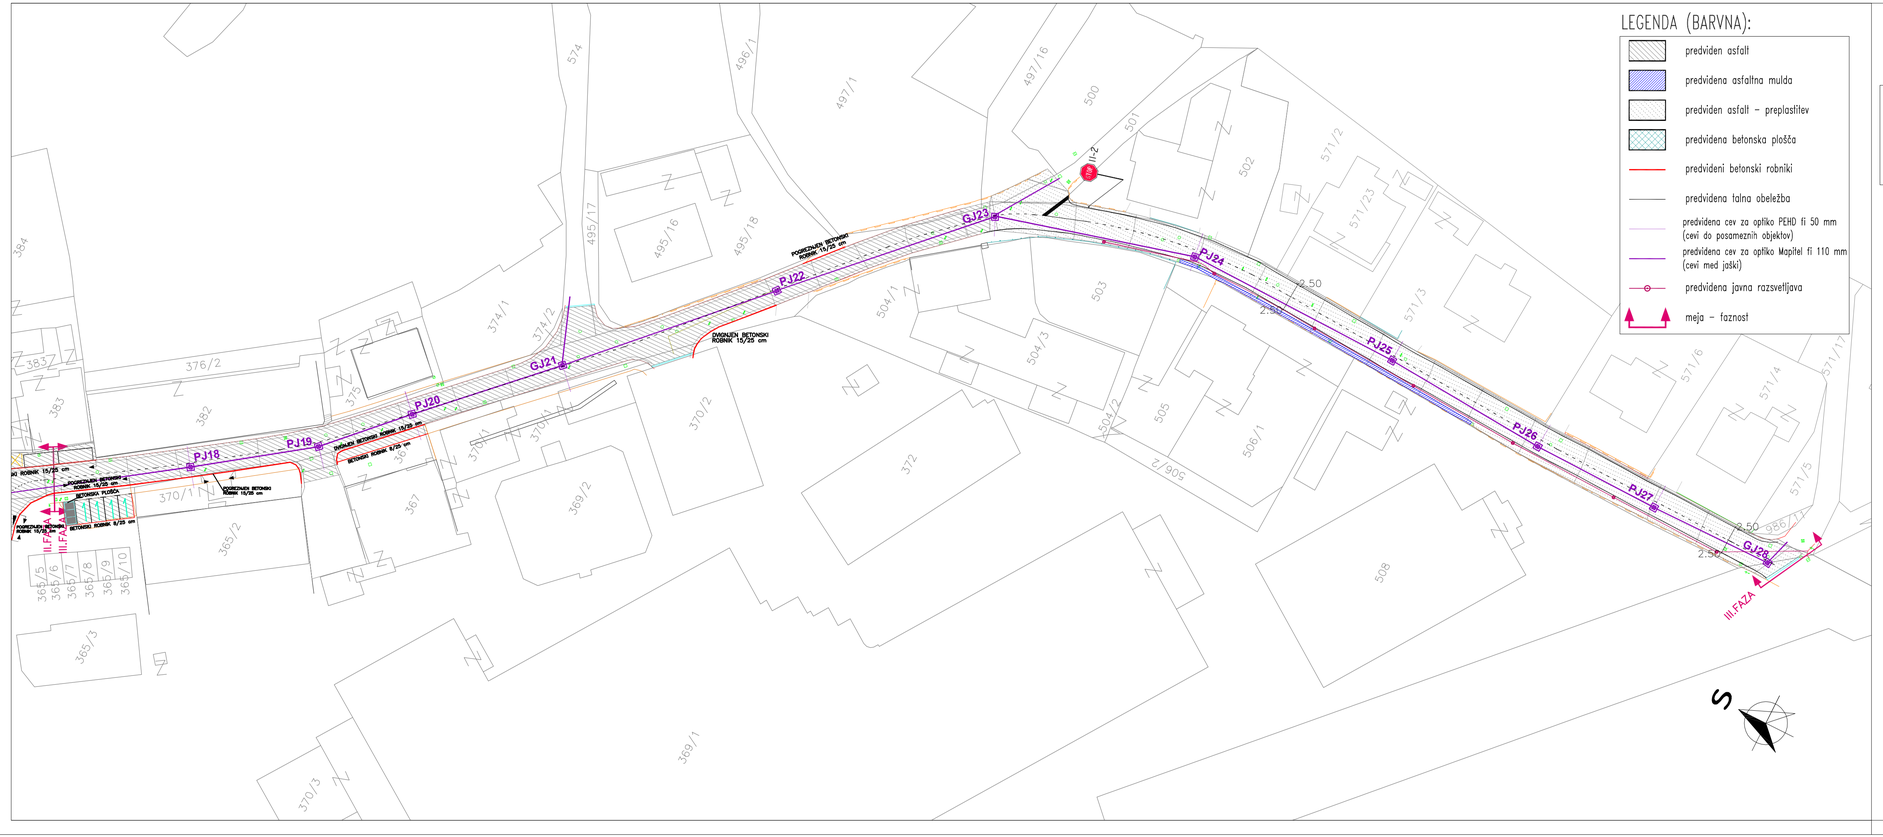

LEGENDA (BARVNA):

- predviden asfalt
- predvidena asfaltna mulda
- predviden asfalt – preplastitev
- predvidena betonska plošča
- predvideni betonski robniki
- predvidena talna obeležba
- predvidena cev za optiko PEHD fi 50 mm (cevi do posameznih objektov)
- predvidena cev za optiko Mapitel fi 110 mm (cevi med jaški)
- predvidena javna razsvetljava
- meja – faznost

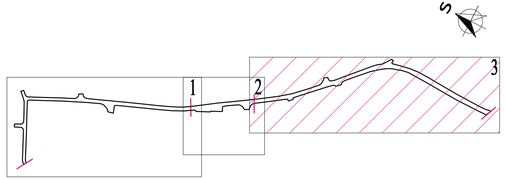

Št. sprem.:	Opis spremembe:	Datum:	Podpis:

Projektivno podjetje:

RC PLAN M
podjetje za projektiranje in inženiring, d.o.o.
Ulica XIV. divizije 14, CELJE

Opomba glede varovanja podatkov:
Dajanje te dokumentacije naprej kakor tudi kopiranje, uporabljanje in dajanje obvestil o njeni vsebini ni dovoljeno, če ni posebej odobreno. Za vsa opravila, ki bi bila v nasprotju s tem določilom, je predvideno denarno nadomestilo za nastalo škodo. Pridržane so vse pravice v primeru dodelitve patenta.

Investitor:
OBČINA LAŠKO
Mestna ulica 2
3270 LAŠKO

Vsebina risbe:
SITUACIJA IZVEDBE - III. FAZA

Objekt, lokacija:
UREDITEV TRUBARJEVE ULICE

Merilo: 1:500 Dat.: junij 2010

	Ime in priimek:	Identifikacijska številka:	Datum:	Podpis:
Odgovorni vodja projekta:	Milan ŠETINA, d.i.grad.	IZS G-1291	24.06.2010	
Odgovorni projektant:	Milan ŠETINA, d.i.grad.	IZS G-1291	24.06.2010	
Projektant/Obdelal:	Sara GROBELNIK, abs.grad.		24.06.2010	
Projektant/Obdelal:				

Št. projekta:	Št. načrta-mape:	Vrsta proj. dok.:	Vrsta načrta:	Številka risbe:
012/10	012/10	PZI	3 ZUNANJA UREDITEV	4

AUTOCAD 2002 - Serial No: 700-51099833 AUTOCAD 2002 LT - Serial No: 700-51053303 AUTOCAD 2002 LT - Serial No: 700-51053255