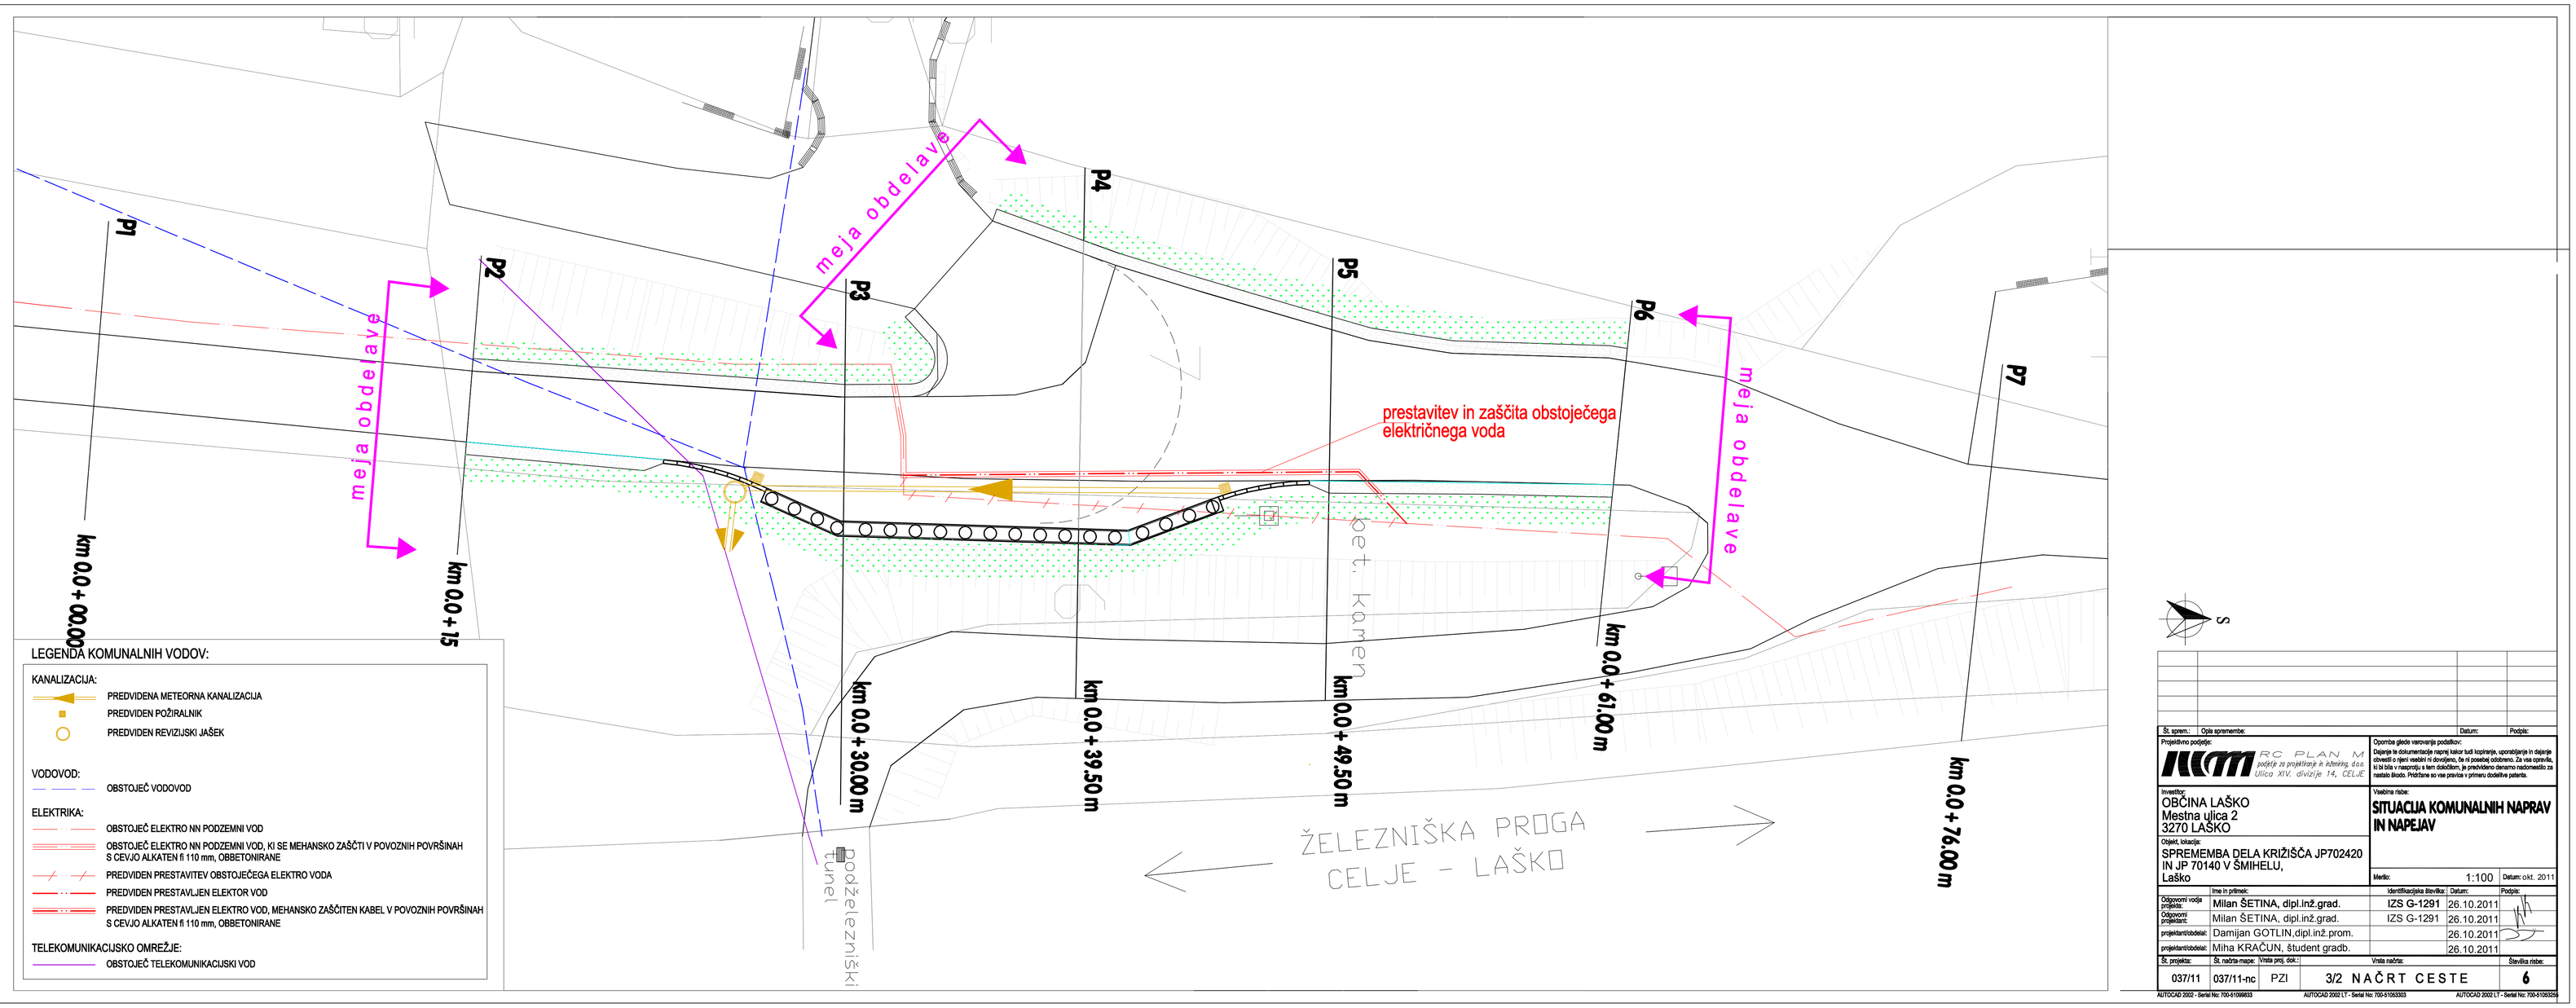

LEGENDA KOMUNALNIH VODOV:

KANALIZACIJA:
- PREDVIDENA METEORNA KANALIZACIJA
- PREDVIDEN POŽIRALNIK
- PREDVIDEN REVIZIJSKI JAŠEK

VODOVOD:
- OBSTOJEČ VODOVOD

ELEKTRIKA:
- OBSTOJEČ ELEKTRO NN PODZEMNI VOD
- OBSTOJEČ ELEKTRO NN PODZEMNI VOD, KI SE MEHANSKO ZAŠČTI V POVOZNIH POVRŠINAH S CEVJO ALKATEN fi 110 mm, OBBETONIRANE
- PREDVIDEN PRESTAVITEV OBSTOJEČEGA ELEKTRO VODA
- PREDVIDEN PRESTAVLJEN ELEKTOR VOD
- PREDVIDEN PRESTAVLJEN ELEKTRO VOD, MEHANSKO ZAŠČITEN KABEL V POVOZNIH POVRŠINAH S CEVJO ALKATEN fi 110 mm, OBBETONIRANE

TELEKOMUNIKACIJSKO OMREŽJE:
- OBSTOJEČ TELEKOMUNIKACIJSKI VOD

Št. sprem.:	Opis spremembe:	Datum:	Podpis:

Projektivno podjetje:
RC PLAN N
podjetje za projektiranje in inženiring, d.o.o.
Ulica XIV. divizije 14, CELJE

Opomba glede varovanja podatkov:
Dajanje te dokumentacije naprej kakor tudi kopiranje, upovprašanje in dajanje obvestil o njeni vsebini ni dovoljeno, če ni posebej odobreno. Za vse opravila, ki bi bila v nasprotju s tem določilom, je predvideno denarno nadomestilo za nastalo škodo. Prišteta so vse pravice v primeru dodelitve patenta.

Investitor:
OBČINA LAŠKO
Mestna ulica 2
3270 LAŠKO

Vsebina risbe:
SITUACIJA KOMUNALNIH NAPRAV IN NAPEJAV

Objekt, lokacija:
SPREMEMBA DELA KRIŽIŠČA JP702420 IN JP 70140 V ŠMIHELU, Laško

Merilo: 1:100 | Datum: okt. 2011

	Ime in priimek:	Identifikacijska številka:	Datum:	Podpis:
Odgovorni vodja projekta:	Milan ŠETINA, dipl.inž.grad.	IZS G-1291	26.10.2011	
Odgovorni projektant:	Milan ŠETINA, dipl.inž.grad.	IZS G-1291	26.10.2011	
projektant/odsek:	Damijan GOTLIN,dipl.inž.prom.		26.10.2011	
projektant/odsek:	Miha KRAČUN, študent gradb.		26.10.2011	

Št. projekta:	Št. načrta-mape:	Vrsta proj. dok.:	Vrsta načrta:	Številka risbe:
037/11	037/11-nc	PZI	3/2 NAČRT CESTE	6

AUTOCAD 2002 - Serial No: 700-51066633 AUTOCAD 2002 LT - Serial No: 700-51053333 AUTOCAD 2002 LT - Serial No: 700-51053333