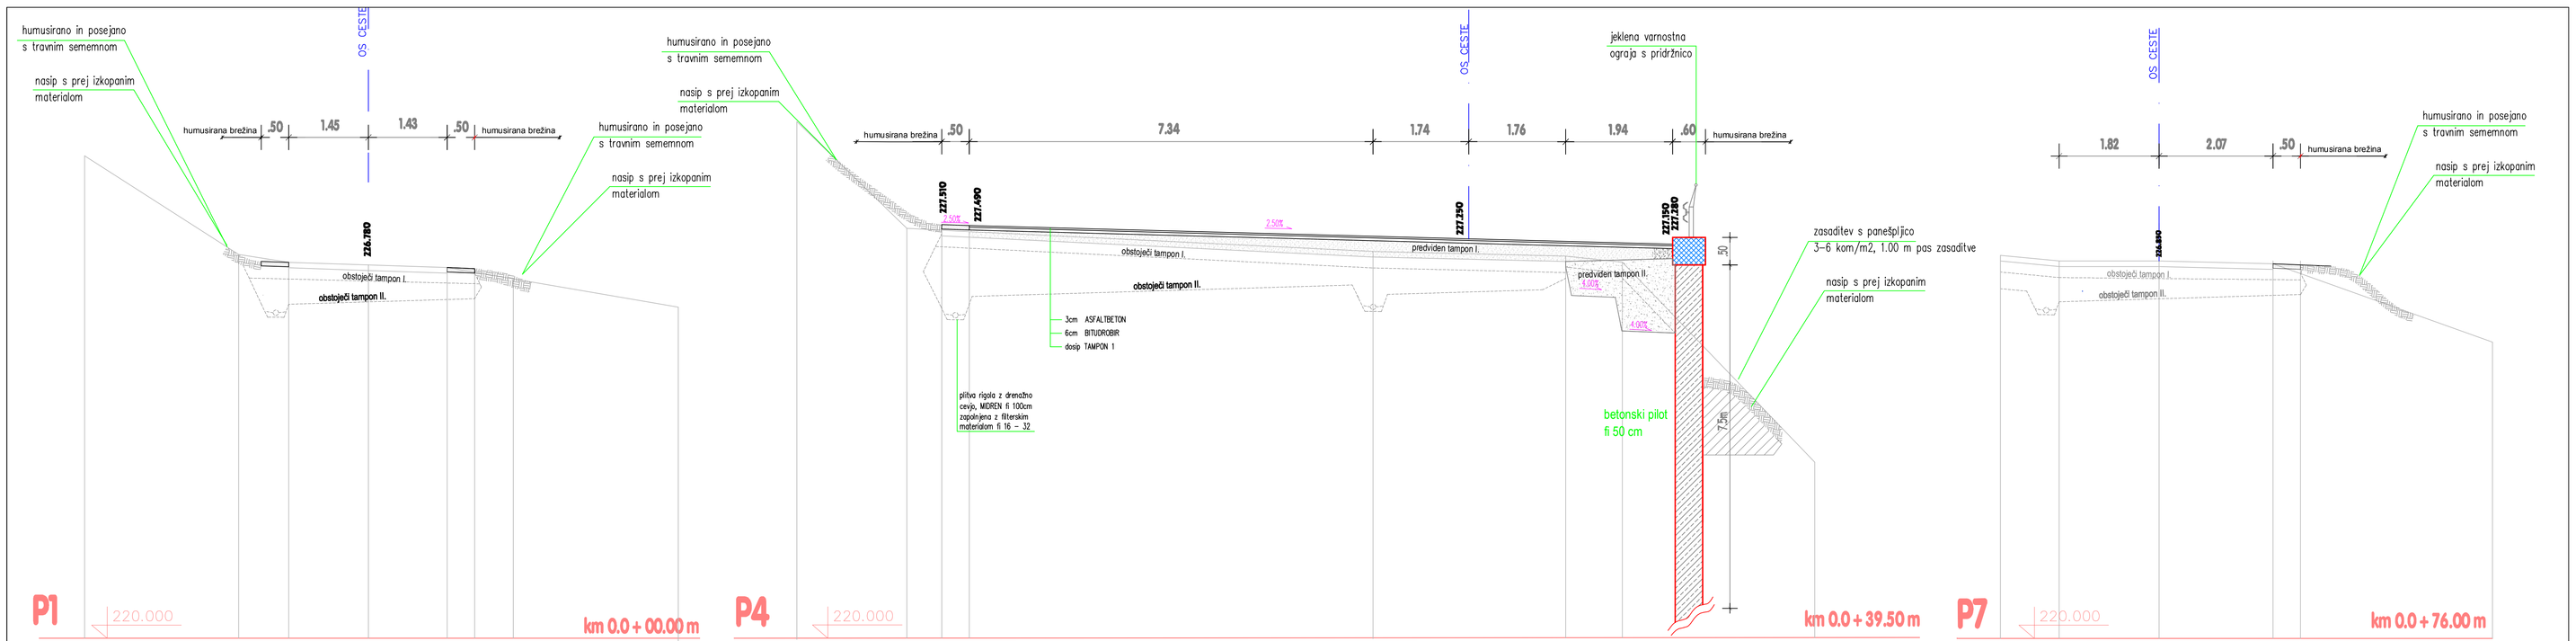

Št. sprem.	Opis spremembe:		Datum:	Podpis:

Projektivno podjetje:
RC PLAN M
podjetje za projektiranje in inženiring, d.o.o.
Ulica XIV. divizije 14, CELJE

Opomba glede varovanja podatkov:
Dajanje te dokumentacije mimo lastnic tudi kopiranje, uporabljanje in dajanje obvestil o njeni vsebini ni dovoljeno, če ni posebej odobreno. Za vse oprotelo, ki bi bila v nasprotju s tem določilom, je predvideno denarno nadomestilo za nastalo škodo. Pridržane so vse pravice v primeru dodelitve patenta.

Investitor:
OBČINA LAŠKO
Mestna ulica 2
3270 LAŠKO

Vsebina risbe:

Objekt, lokacija:
SPREMEMBA DELA KRIŽIŠČA JP702420 IN JP 70140 V ŠMIHELU, Laško

Merilo: 1:100 Datum: okt. 2011

	Ime in priimek:	Identifikacijska številka:	Datum:	Podpis:
Odgovorni vodja projekta:	Milan ŠETINA, dipl.inž.grad.	IZS G-1291	26.10.2011	
Odgovorni projektant:	Milan ŠETINA, dipl.inž.grad.	IZS G-1291	26.10.2011	
projektant/odsek:	Damijan GOTLIN,dipl.inž.prom.		26.10.2011	
projektant/odsek:	Miha KRAČUN, študent gradb.		26.10.2011	

Št. projekta:	Št. načrta-mapa:	Vrsta proj. dok.:	Vrsta načrta:	Številka risbe:
037/11	037/11-nc	PZI	3/2 NAČRT CESTE	

AUTOCAD 2002 - Serial No: 700-0106603 AUTOCAD 2002 LT - Serial No: 700-0100300 AUTOCAD 2002 LT - Serial No: 700-0105320