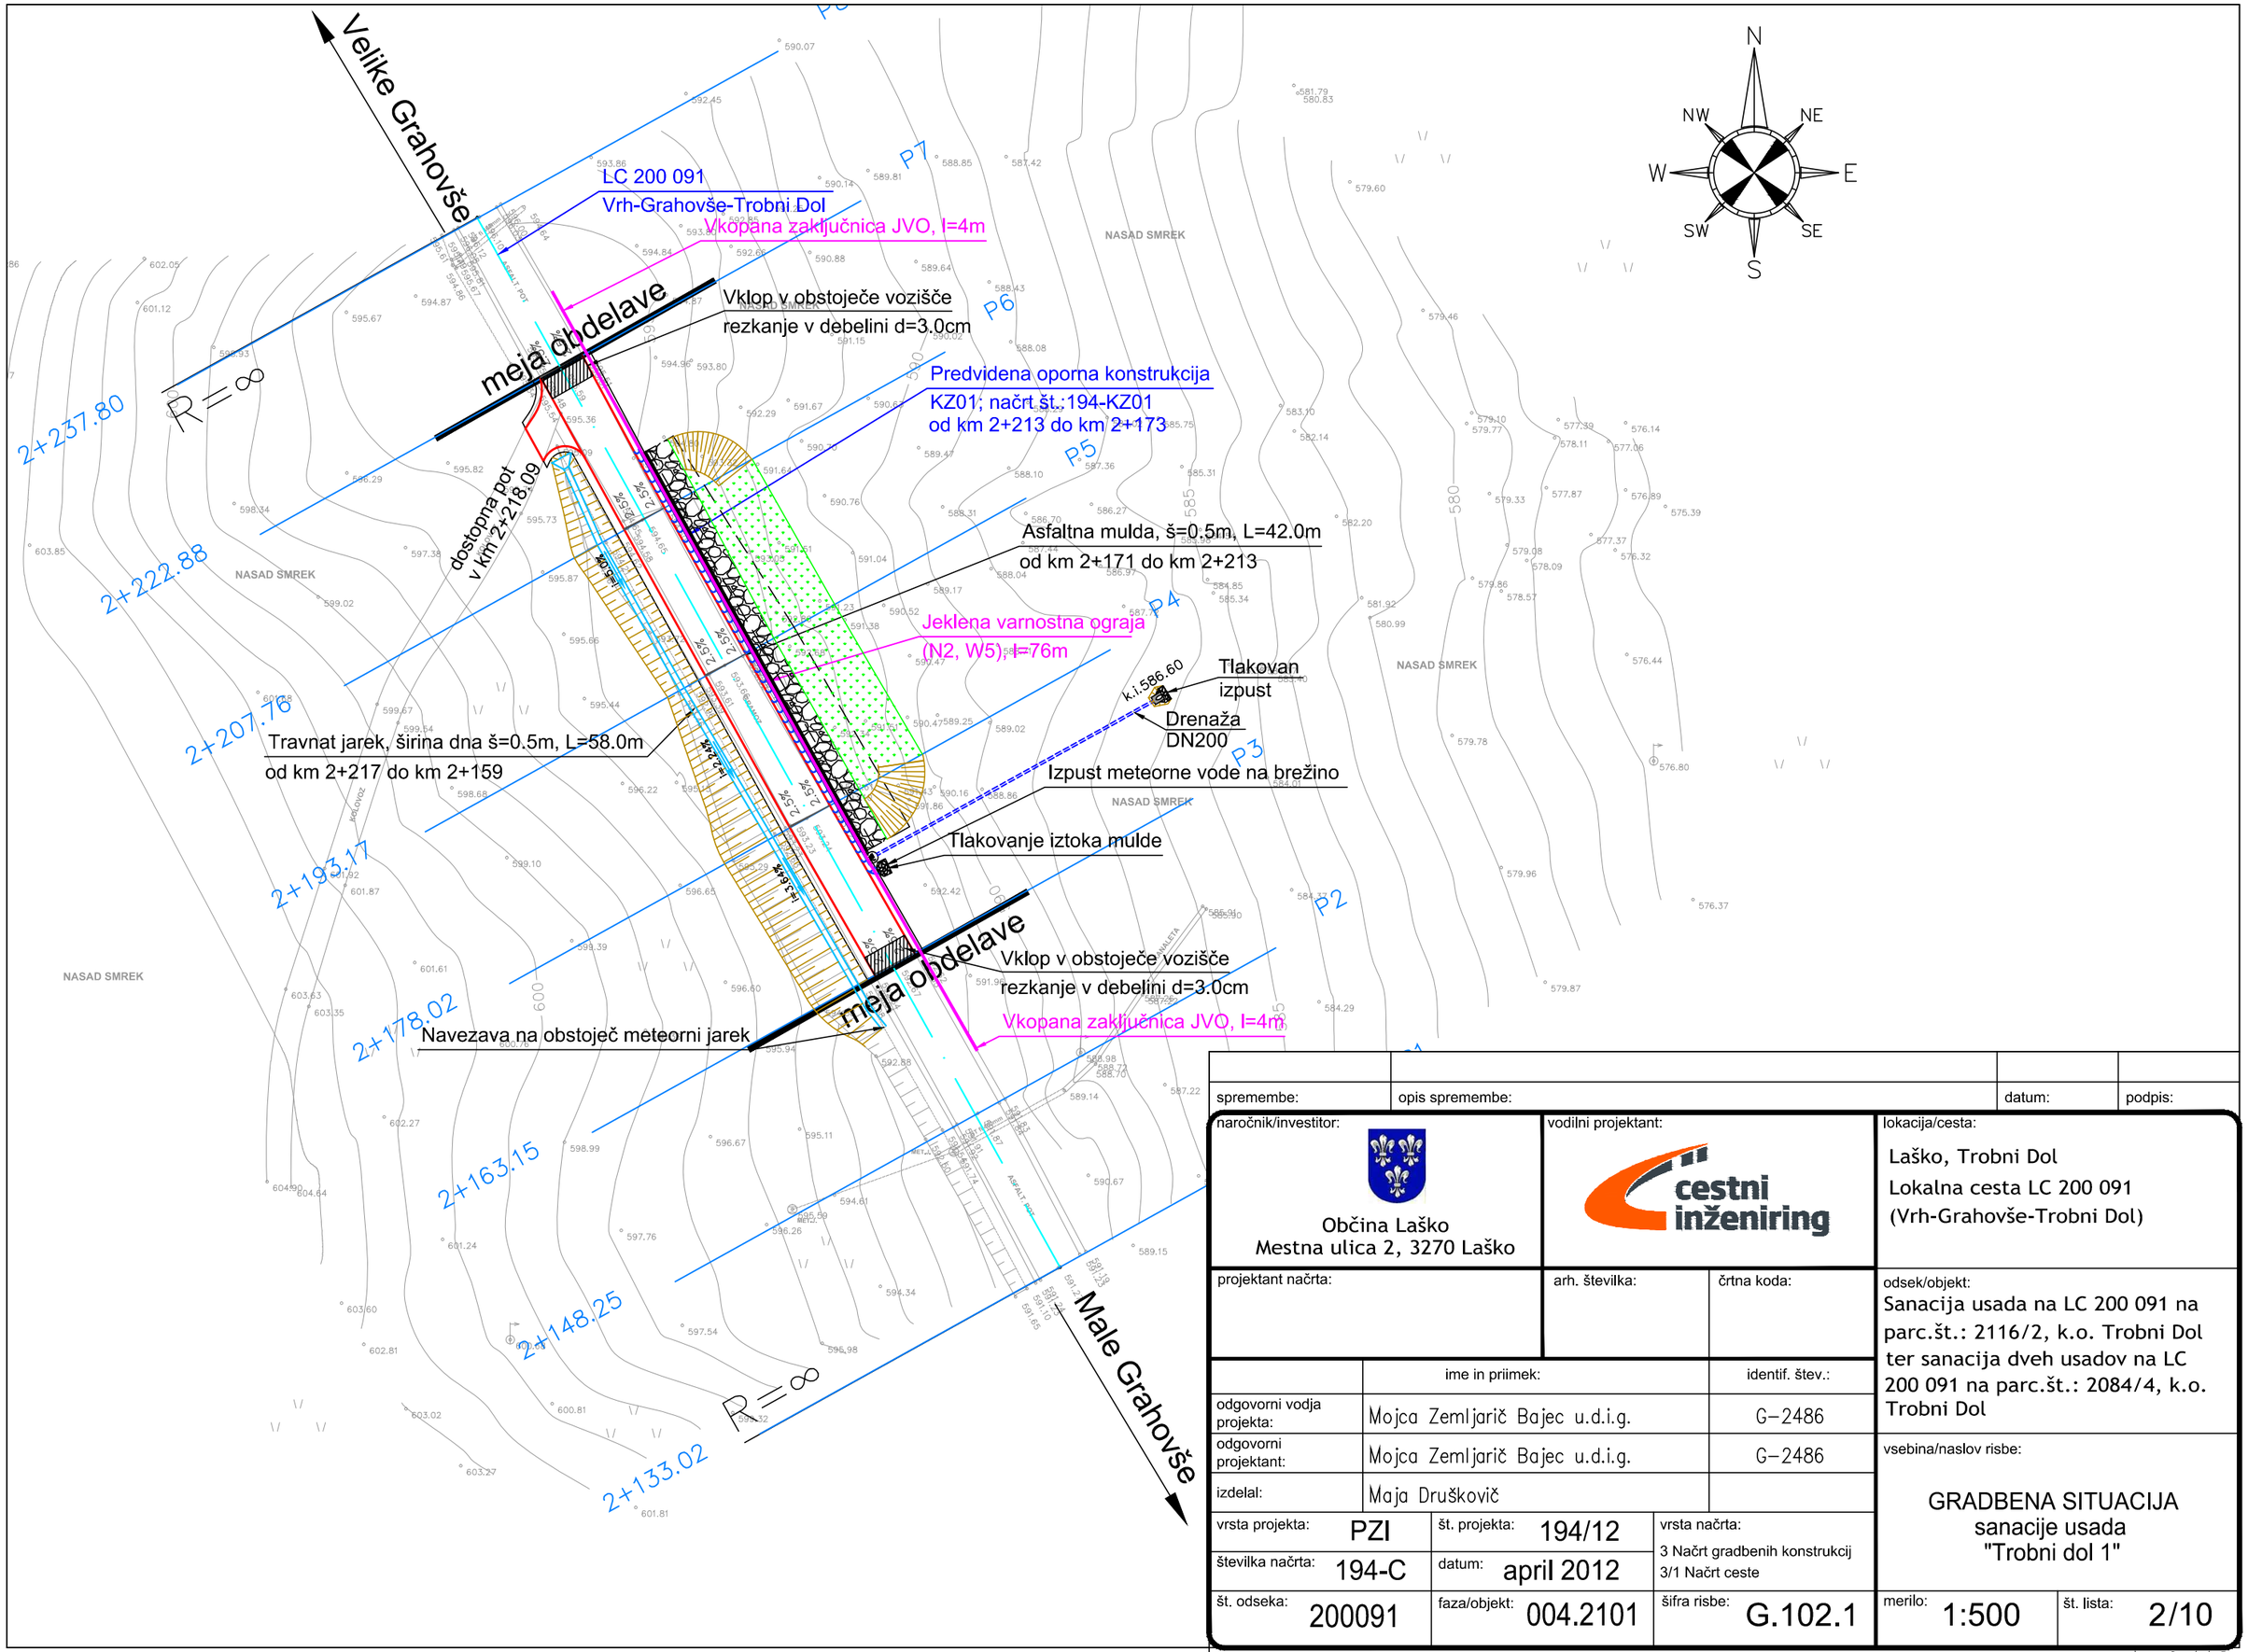

spremembe:	opis spremembe:	datum:	podpis:

naročnik/investitor: Občina Laško Mestna ulica 2, 3270 Laško	vodilni projektant: cestni inženiring	lokacija/cesta: Laško, Trobni Dol Lokalna cesta LC 200 091 (Vrh-Grahovše-Trobni Dol)
projektant načrta:	arh. številka:	črtna koda:

	ime in priimek:	identif. štev.:
odgovorni vodja projekta:	Mojca Zemljarič Bajec u.d.i.g.	G-2486
odgovorni projektant:	Mojca Zemljarič Bajec u.d.i.g.	G-2486
izdelal:	Maja Druškovič	

vrsta projekta:	PZI	št. projekta:	194/12	vrsta načrta: 3 Načrt gradbenih konstrukcij 3/1 Načrt ceste	
številka načrta:	194-C	datum:	april 2012		
št. odseka:	200091	faza/objekt:	004.2101	šifra risbe:	G.102.1

odsek/objekt:
Sanacija usada na LC 200 091 na parc.št.: 2116/2, k.o. Trobni Dol ter sanacija dveh usadov na LC 200 091 na parc.št.: 2084/4, k.o. Trobni Dol

vsebina/naslov risbe:
GRADBENA SITUACIJA
sanacije usada
"Trobni dol 1"

merilo: 1:500 | št. lista: 2/10

A=0.112