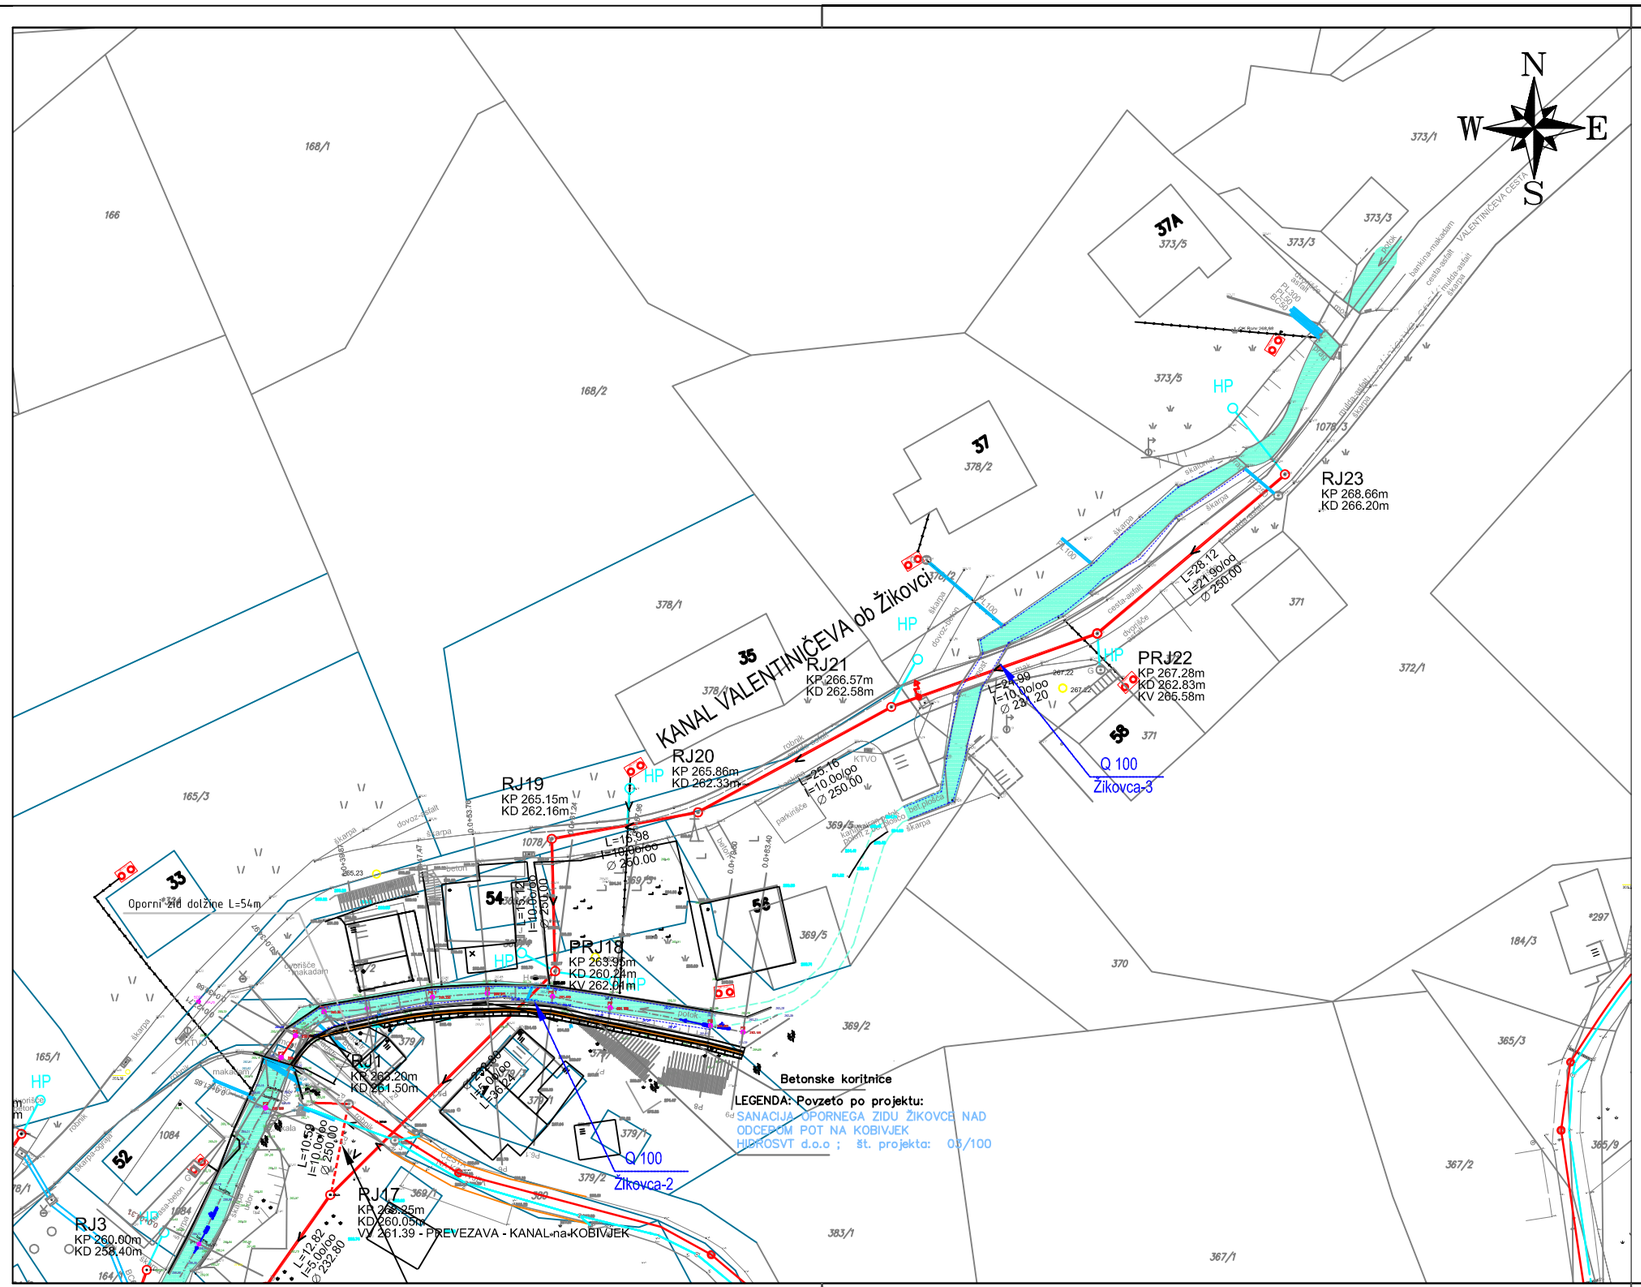

LEGENDA:

IZVEDENO

- KANALIZIRANA Potok ŽIKOVCA
- OBSTOJEČI Hišni priključki - HP - Greznica
- IZVEDEN Levobrežni in Desnobrežni Fekalni kanal ob Žikovci
- IZVEDEN Meteorni kanal Pot na Kobivjek
- IZVEDEN Fekalni kanal Pot na Kobivjek

PROJEKTIRANO PREDMET PROJEKTA

- PREDVIDEN Fekalni kanal
- PREDVIDENA PREVEZAVA kanala
- HP — PREDVIDEN Hišni priključek

Št. proj.:	Opis spremembe:	Datum:	Podpis:

Naročnik: OBČINA LAŠKO, Mestna ulica 2, 3270 Laško

Izvajalec: HIDROSVET, IZS 2211

Podizvajalec:

Objekt: KANALIZACIJA - Del Valentiničeve, del Kidričeve ul., Kajuhove, Podhumske in prevezava Pot na Kobivjek

Naslov risbe: SITUACIJA - Kanalizacije ORTO - FOTO

Merilo: 1:500 Št.risbe: 4.1.5

	Ime:	Id. št.	Datum:	Podpis:
Odgovorni vodja projekta:	Jelko Kozjak	IZS G-0224	25.02.2013	
Odgovorni projektant:	Zvone Mikloška	IZS G-9339	25. 02. 2013	
Projektant:	Zvone Mikloška	IZS G-9339	25. 02. 2013	
Obdelal:	Zvone Mikloška	IZS G-9339	25. 02. 2013	

Št. proj.:	Št. načrta:	Faza:	Datum:	Šifra projektne dokumentacije:
101/13	101-1/13	PZI	februar 2013	