PREREZ

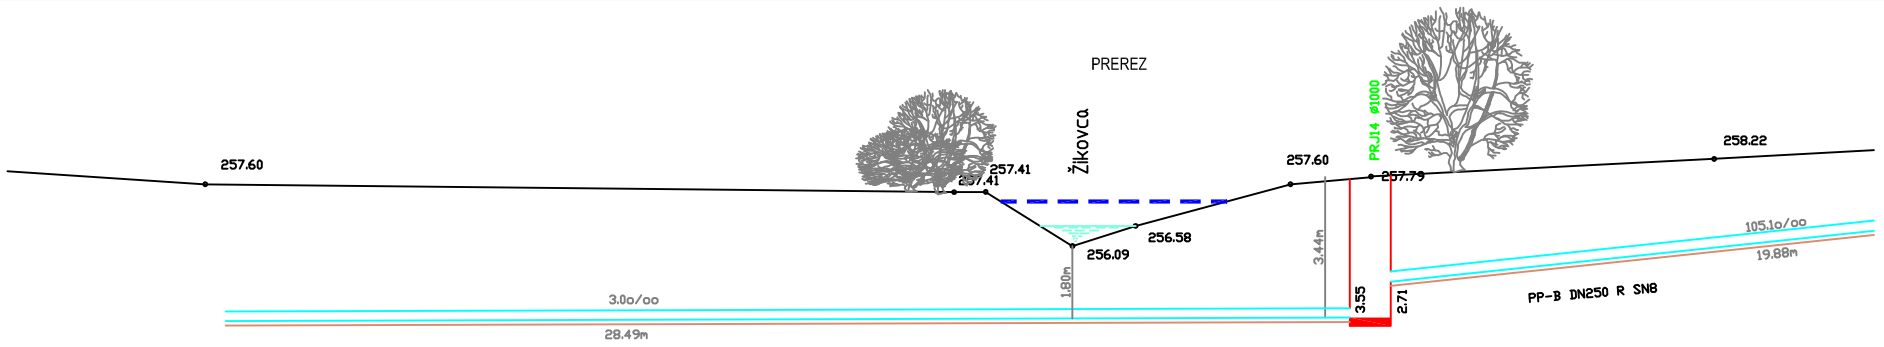

PODVRTAVANJE
Polo - Eco plus DN 250 SN8,L=6m , L=20,00

OPOMBA :

Križanje se izvede z podvrtavanjem.

Q 100 = 257,18

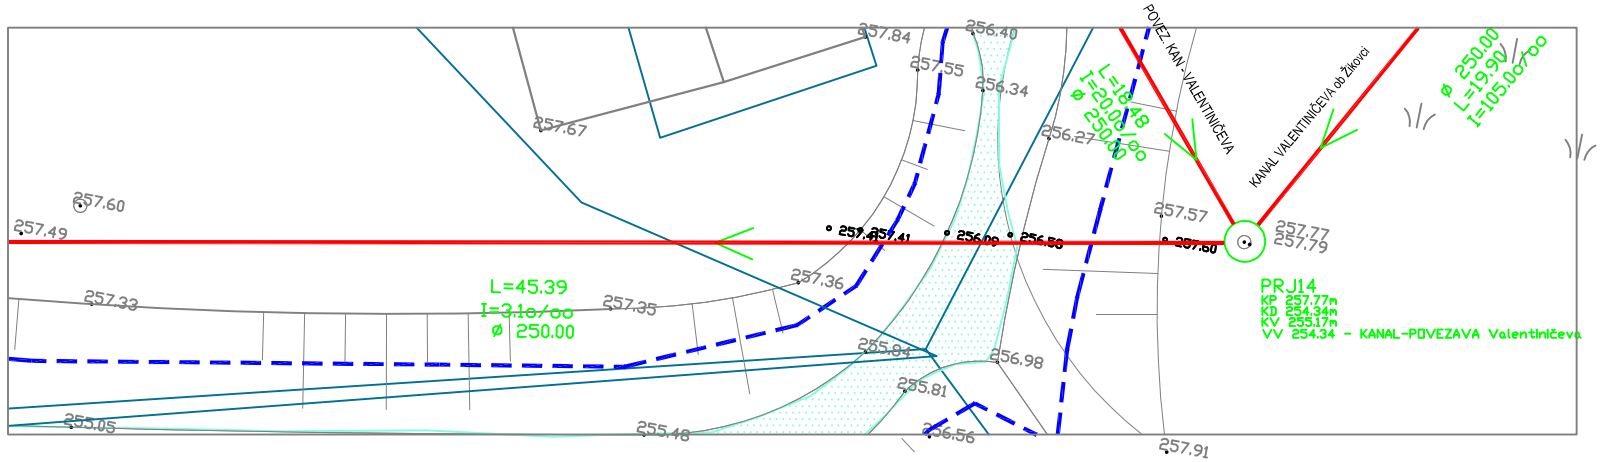

Št. proj:	Opis spremembe:	Datum:	Podpis:

Naročnik:	OBČINA LAŠKO Mestna ulica 2 3270 Laško	Objekt:	KANALIZACIJA - Del Valentiničeve, del Kidričeve ul., Kajuhove, Podhumske in prevezava Pot na Kobivjek		
Izvajalec:	HIDROSVET IZS 2211	Naslov risbe:	P. PREREZ KRIŽANJE - Žikovca 1		
Podizvajalec:		Merilo:	M 1:100/100	Št.risbe:	4.3.1.

	Ime:	Id. št.	Datum:	Podpis:
Odgovorni vodja projekta:	Jelko Kozjak	IZS G-0224	25.02.2013	
Odgovorni projektant:	Zvone Mikloška	IZS G-9339	25.02.2013	
Projektant:	Zvone Mikloška	IZS G-9339	25.02.2013	
Obdelal:	Zvone Mikloška	IZS G-9339	25.02.2013	

Št. proj.:	Št. načrta:	Faza:	Datum:	Šifra projektne dokumentacije:
101/13	101-1/13	PZI	februar 2013	