



NO

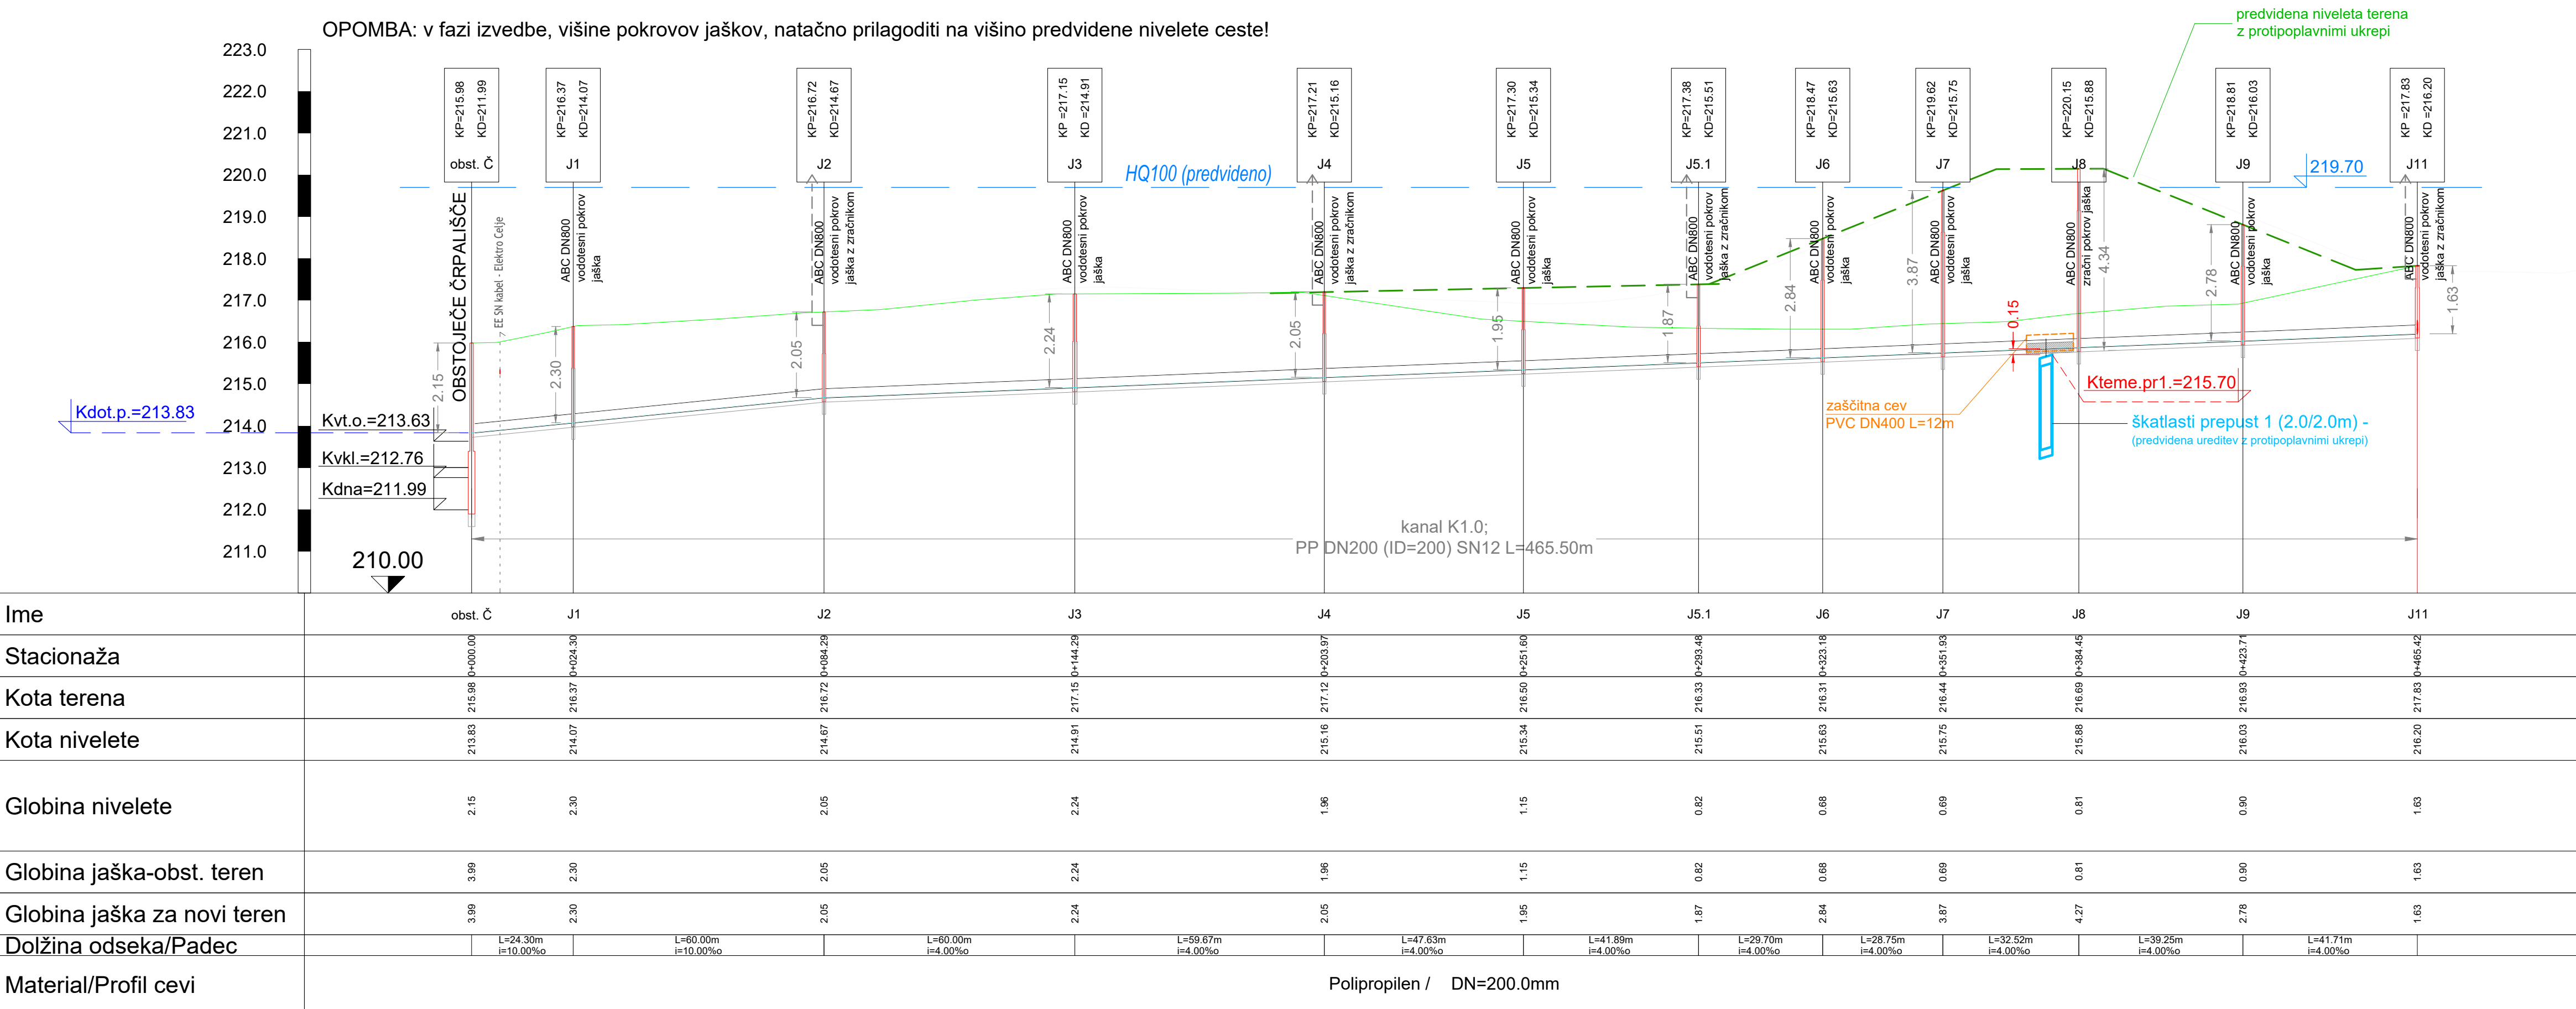

N1

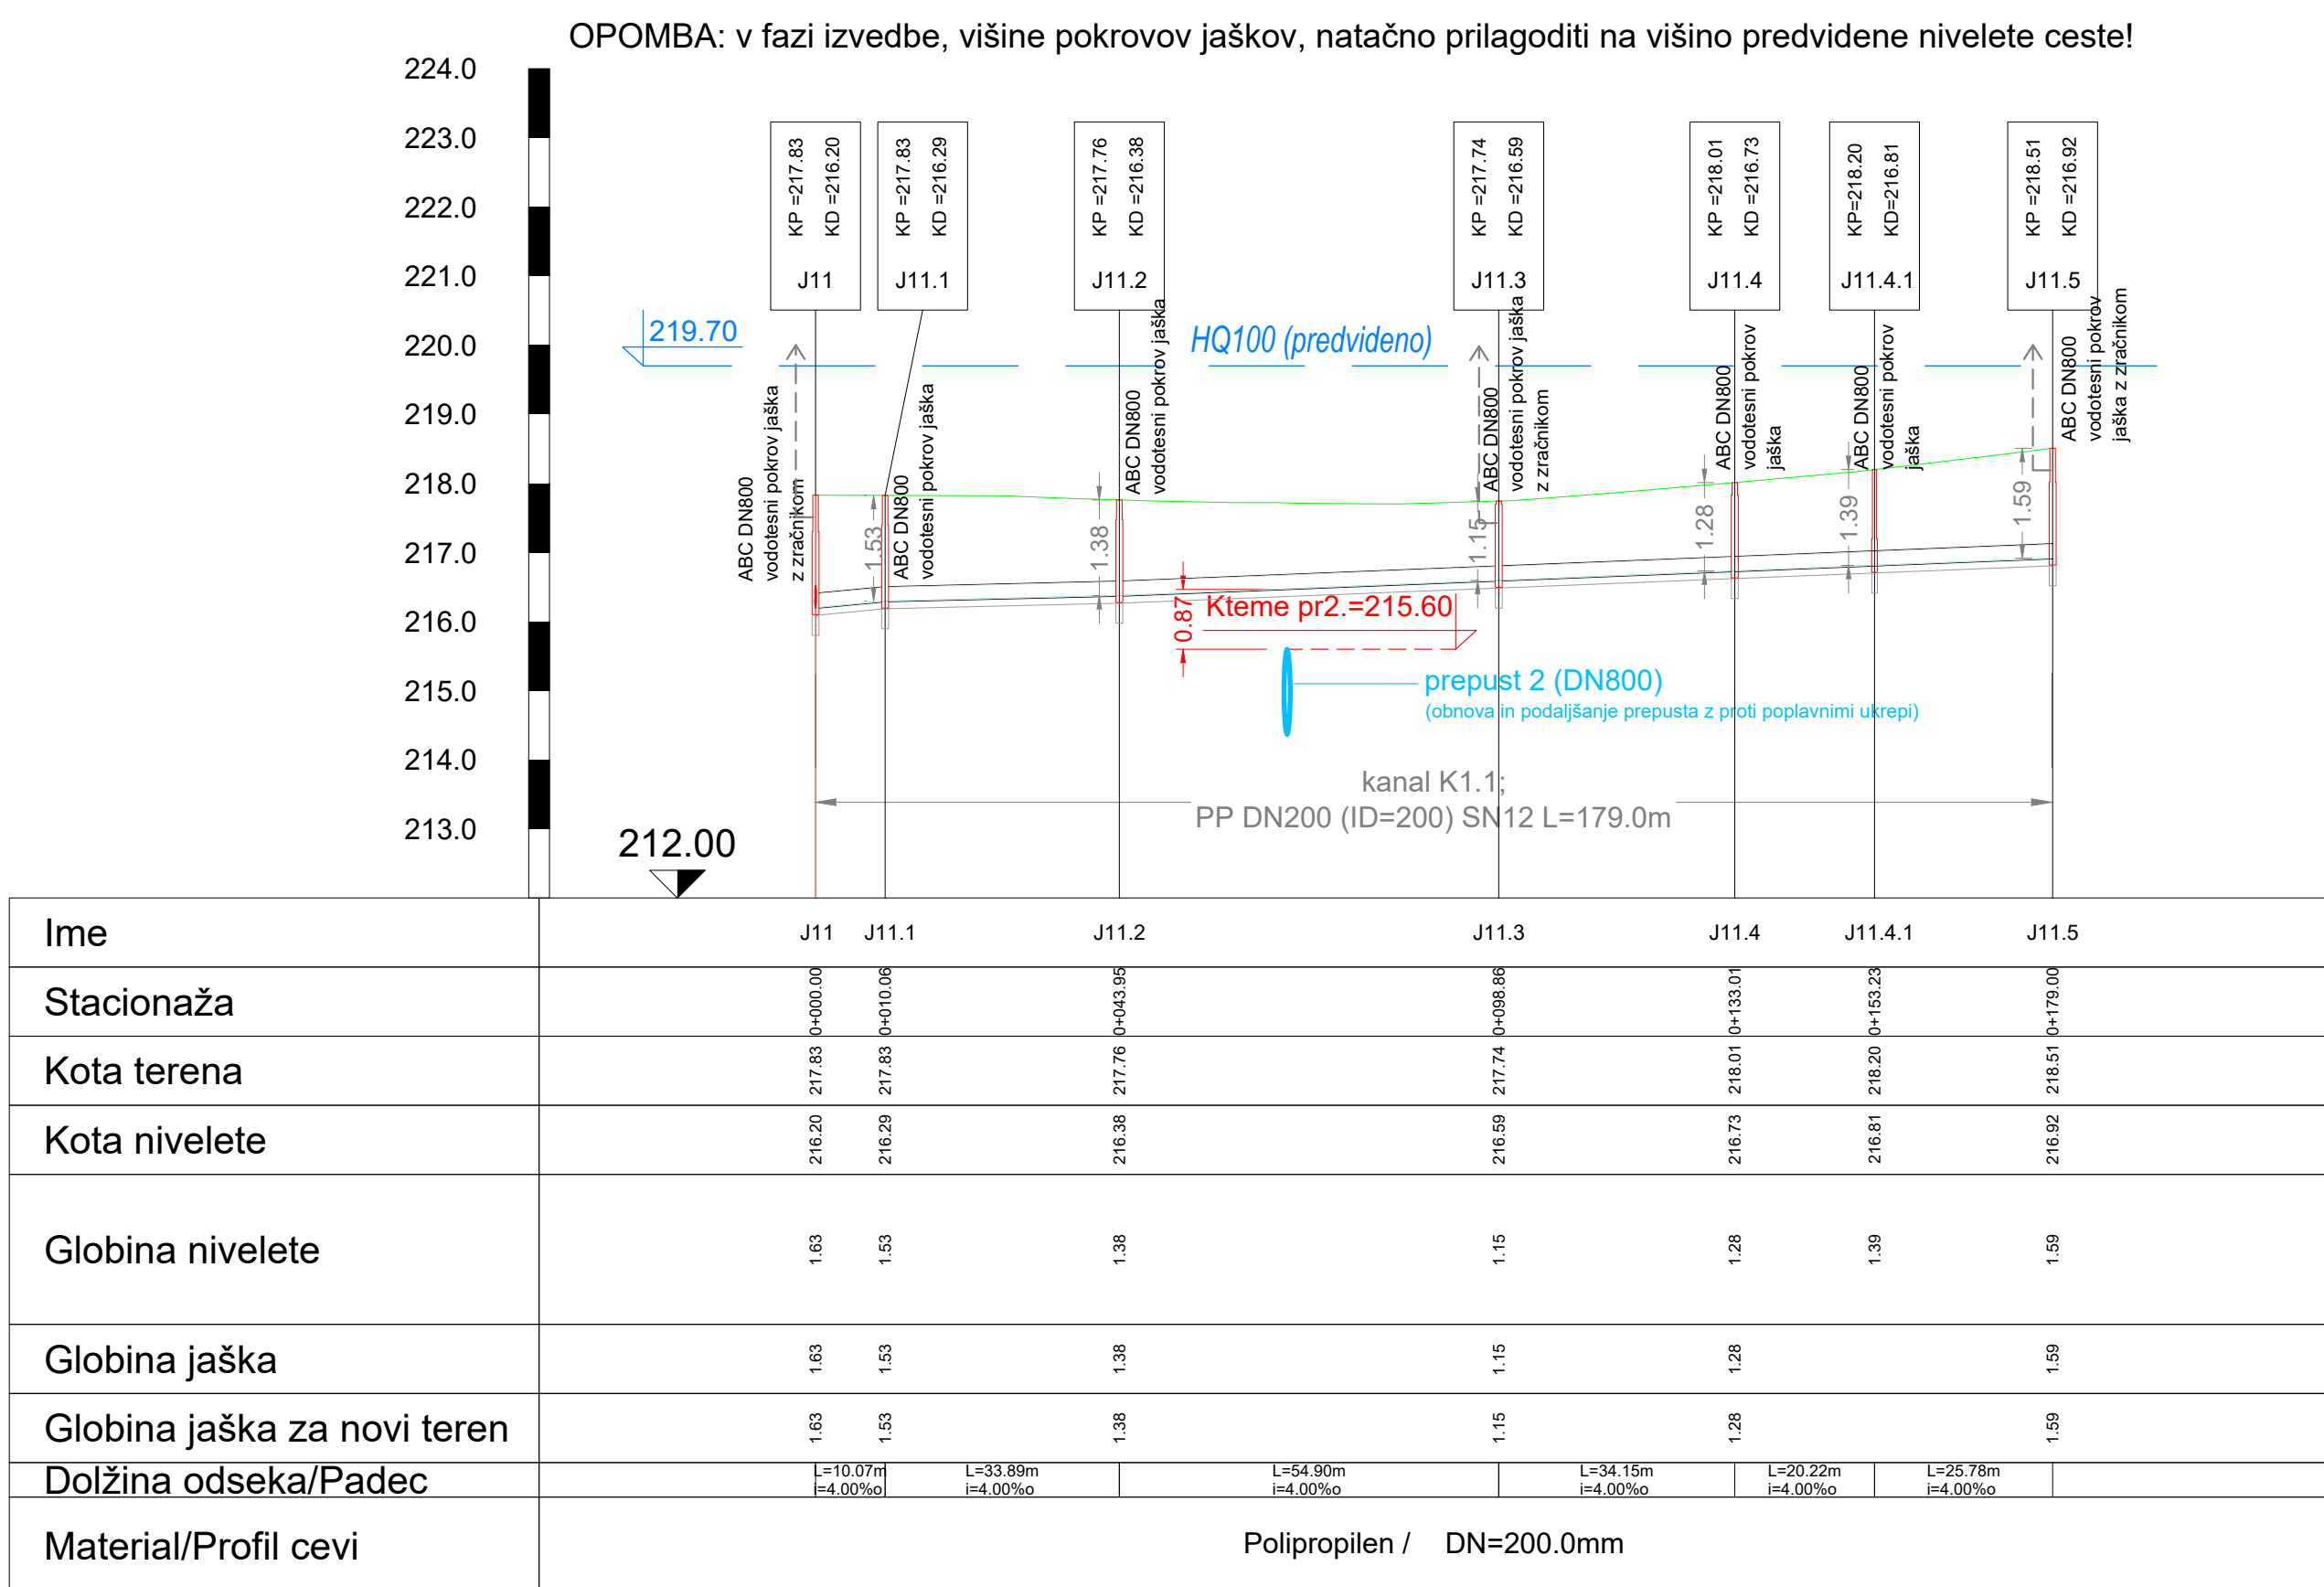

| | | | | | |
|--|--|-------------|--------------------------|-------|--------------------|
| IZVJEŠTAJNA PRAVE PREBRIBDI | | | | | |
| DATUM: | 07-8 | | POTISOL: | | POPS: |
| 28.04.2022 | ISPITIVANJE POTIKA KANALIZACIJE NA ODREKU JZ-11 | | | | <i>[Signature]</i> |
| PROJEKTANT: | | | | | |
| KOSTANJ-SHROKTE Uroš Kostanješek s.p. Štirnca 117, 3270 Lasko | | | | | |
| NAZIV OBLASTI: | »Fekalni kanal Marija Gradec – Radobije (aglomeracija 8550 Lasko)« | | | | |
| INVESTITOR: | Občina Lasko, Mestna ulica 2, 3270 Lasko | | | | |
| VISTA IZKAZA: | PZI | | | | |
| VISTA PRIKAZA: | Tehnični prikazi | | | | |
| VISTINA REBE: | VZOČNIŠ PROFIL - Kanal K1 in K1.1 | | | | |
| OD POBODI: | Uroš Kostanješek, dipl.inž.grad. | IDENT. ST.: | DATUM POPISA: | POPS: | |
| 001 | (ZS G-3348) | 28.04.2022 | <i>[Signatures]</i> | | |
| OD PROJEKTANT: | Uroš Kostanješek, dipl.inž.grad. | ZS G-3348 | 28.04.2022 | | |
| 002 | (ZS G-3348) | 28.04.2022 | | | |
| SODEJAVCI: | | MERILO: | ST. RIBE: | | |
| DATUM: | september 2019 (datum: 14.1. april 2022) | 1:100/1000 | 2,5 | | |
| ST. PROJEKTA: | 002/2019-KP (posled št.) | ST. NAČRTA: | 002/2019-KP (posled št.) | | |