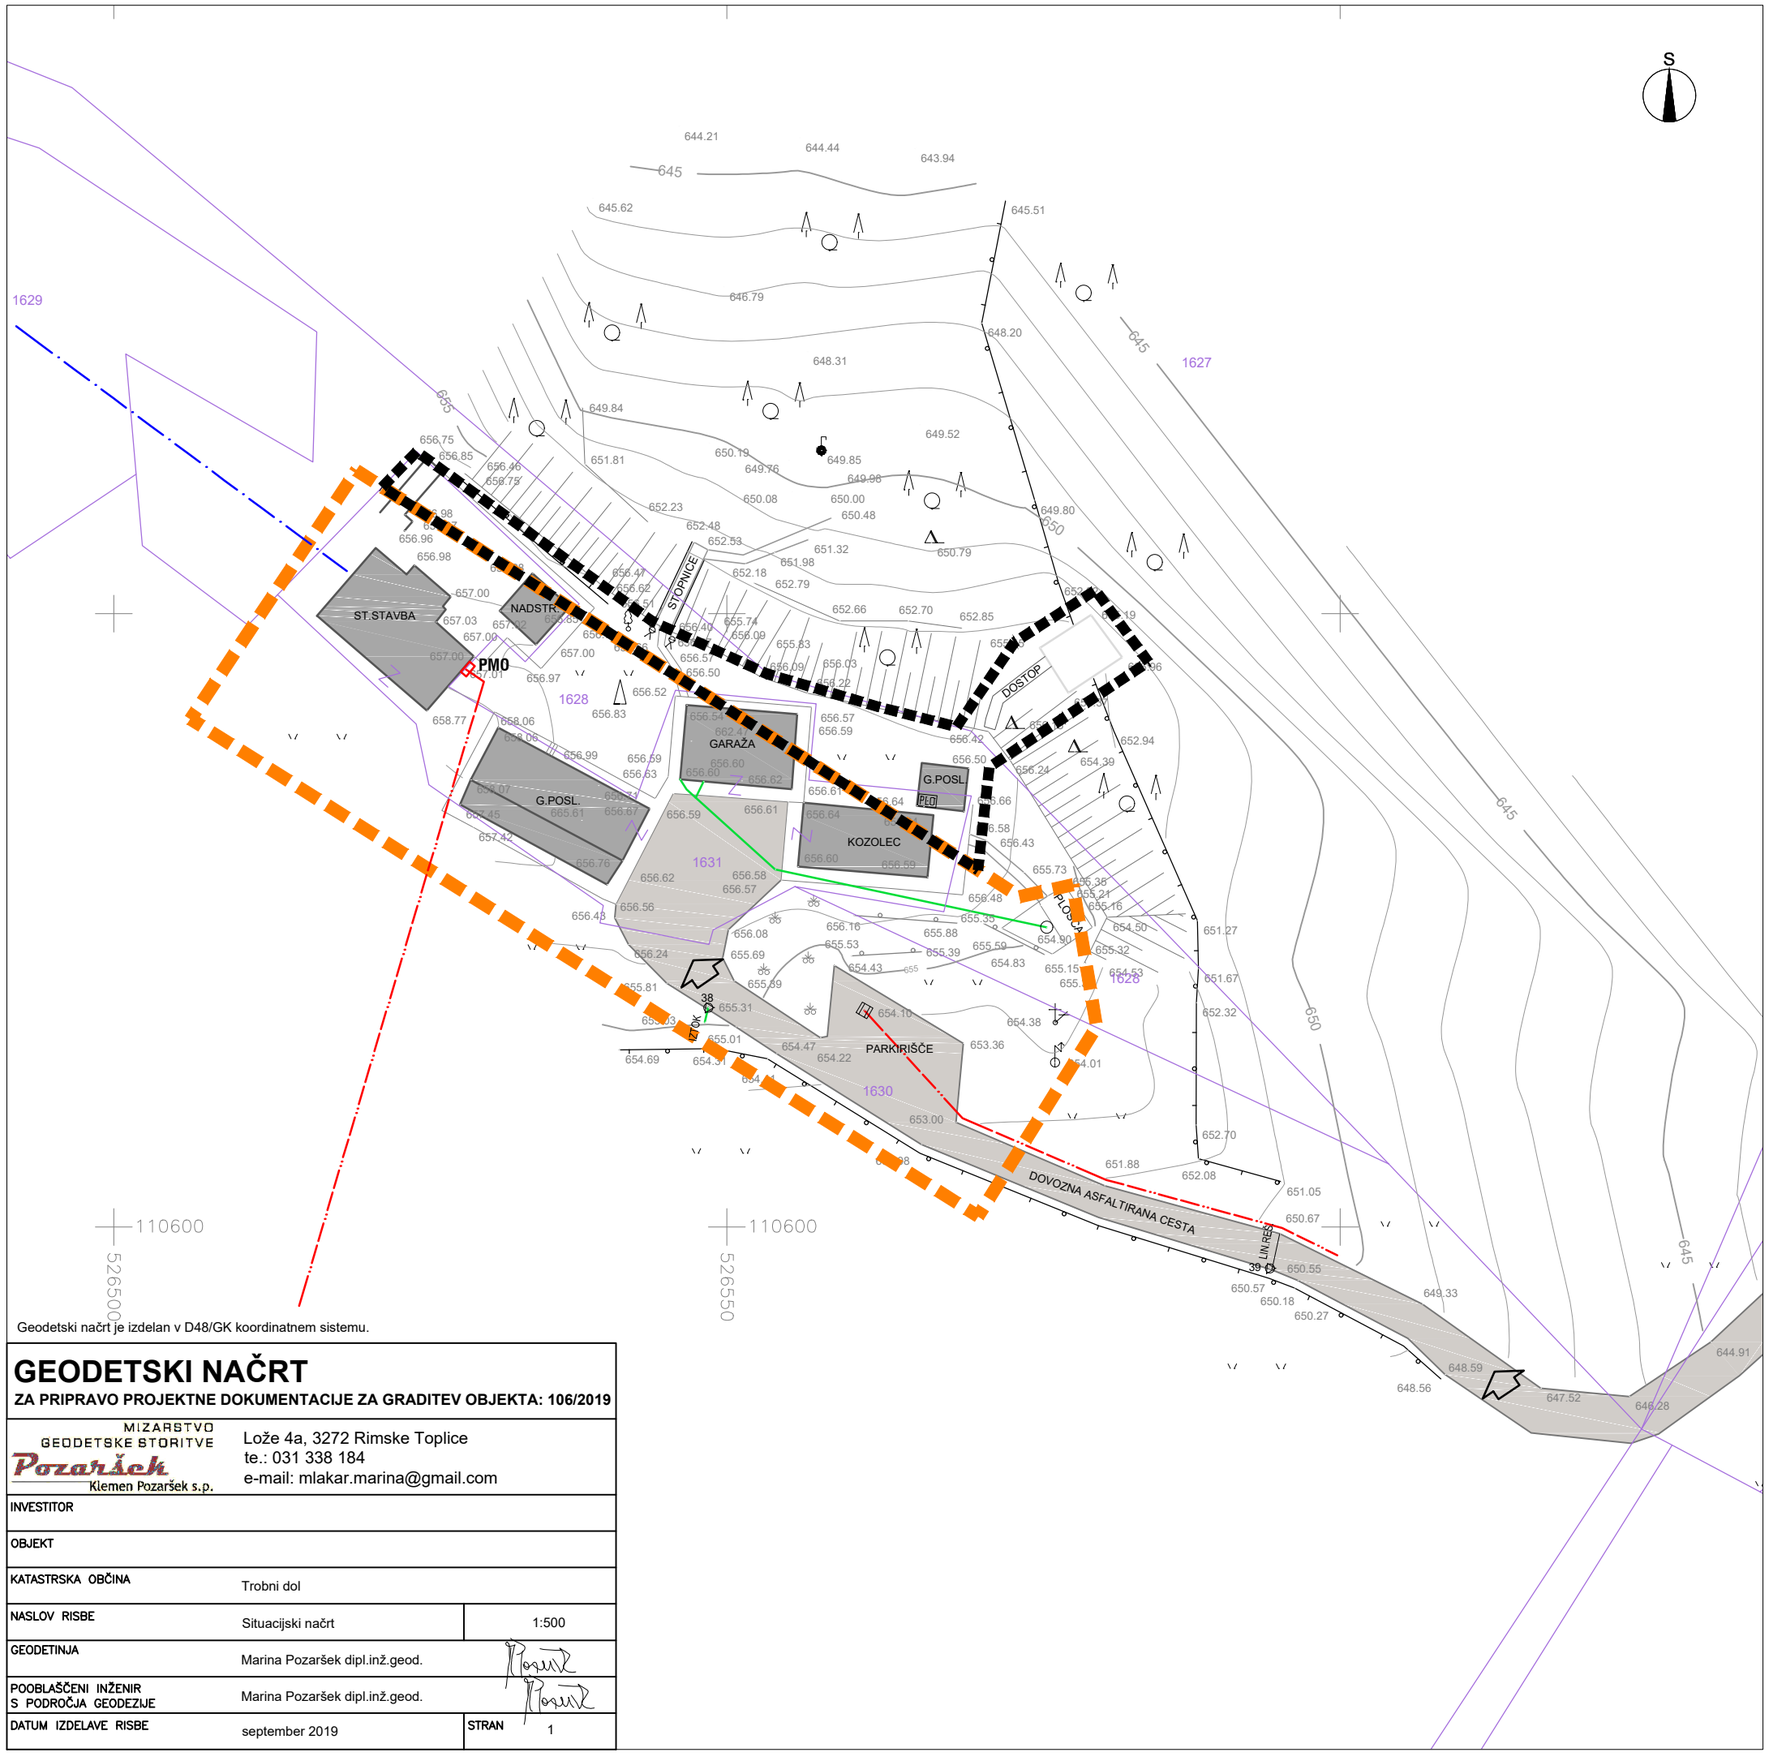

Geodetski načrt je izdelan v D48/GK koordinatnem sistemu.

GEODETSKI NAČRT

ZA PRIPRAVO PROJEKTNE DOKUMENTACIJE ZA GRADITEV OBJEKTA: 106/2019

MIZARSTVO GEODETSKE STORITVE Pozaršek Klemen Pozaršek s.p.

Lože 4a, 3272 Rimske Toplice
te.: 031 338 184
e-mail: mlakar.marina@gmail.com

INVESTITOR		
OBJEKT		
KATASTRSKA OBČINA	Trobni dol	
NASLOV RISBE	Situacijski načrt	1:500
GEODETINJA	Marina Pozaršek dipl.inž.geod.	
POOBLAŠČENI INŽENIR S PODROČJA GEODEZIJE	Marina Pozaršek dipl.inž.geod.	
DATUM IZDELAVE RISBE	september 2019	STRAN 1

LEGENDA

OBSTOJEČE | PREDVIDENO

MEJE
območje stavbnega zemljišča na
posamični poselitvi (izvorno območje)
območje lokacijske preveritve / širitve

PARCELNE MEJE (vir: geodetski načrt)
parcelna meja
urejena parcelna meja

OBJEKTI
objekti

PROMET
dostop in dovoz na območje
dovozna pot, dvorišče

GOSPODARSKA JAVNA INFRASTRUKTURA IN PRIKLJUČEVANJE
NN podzemni elektro energetski vod
PMO priključno merilna omarica
javni vodovod
kanalizacija

ELABORAT LOKACIJSKE PREVERITVE ZA DOLOČITEV OBSEGA STAVBNEGA ZEMLJIŠČA PRI POSAMIČNI POSELITVI IN INDIVIDUALNO ODSTOPANJE OD PROSTORSKIH IZVEDBENIH POGOJEV

SITUACIJA OBSTOJEČEGA STANJA 1:500

Št. projekta: 39/21
Datum: julij 2021

NEPOOBLAŠČENO KOPIRANJE IN RAZMNOŽEVANJE NI DOVOLJENO

Razvojni center
PLANIRANJE d.o.o. Celje
Ulica XIV. divizije 14, 3000 Celje