


območje OPPN  
z oznako EUP HU-1 del in HU-3  
zazidalna in ureditvena situacija  
s prikazom gradbenih parcel

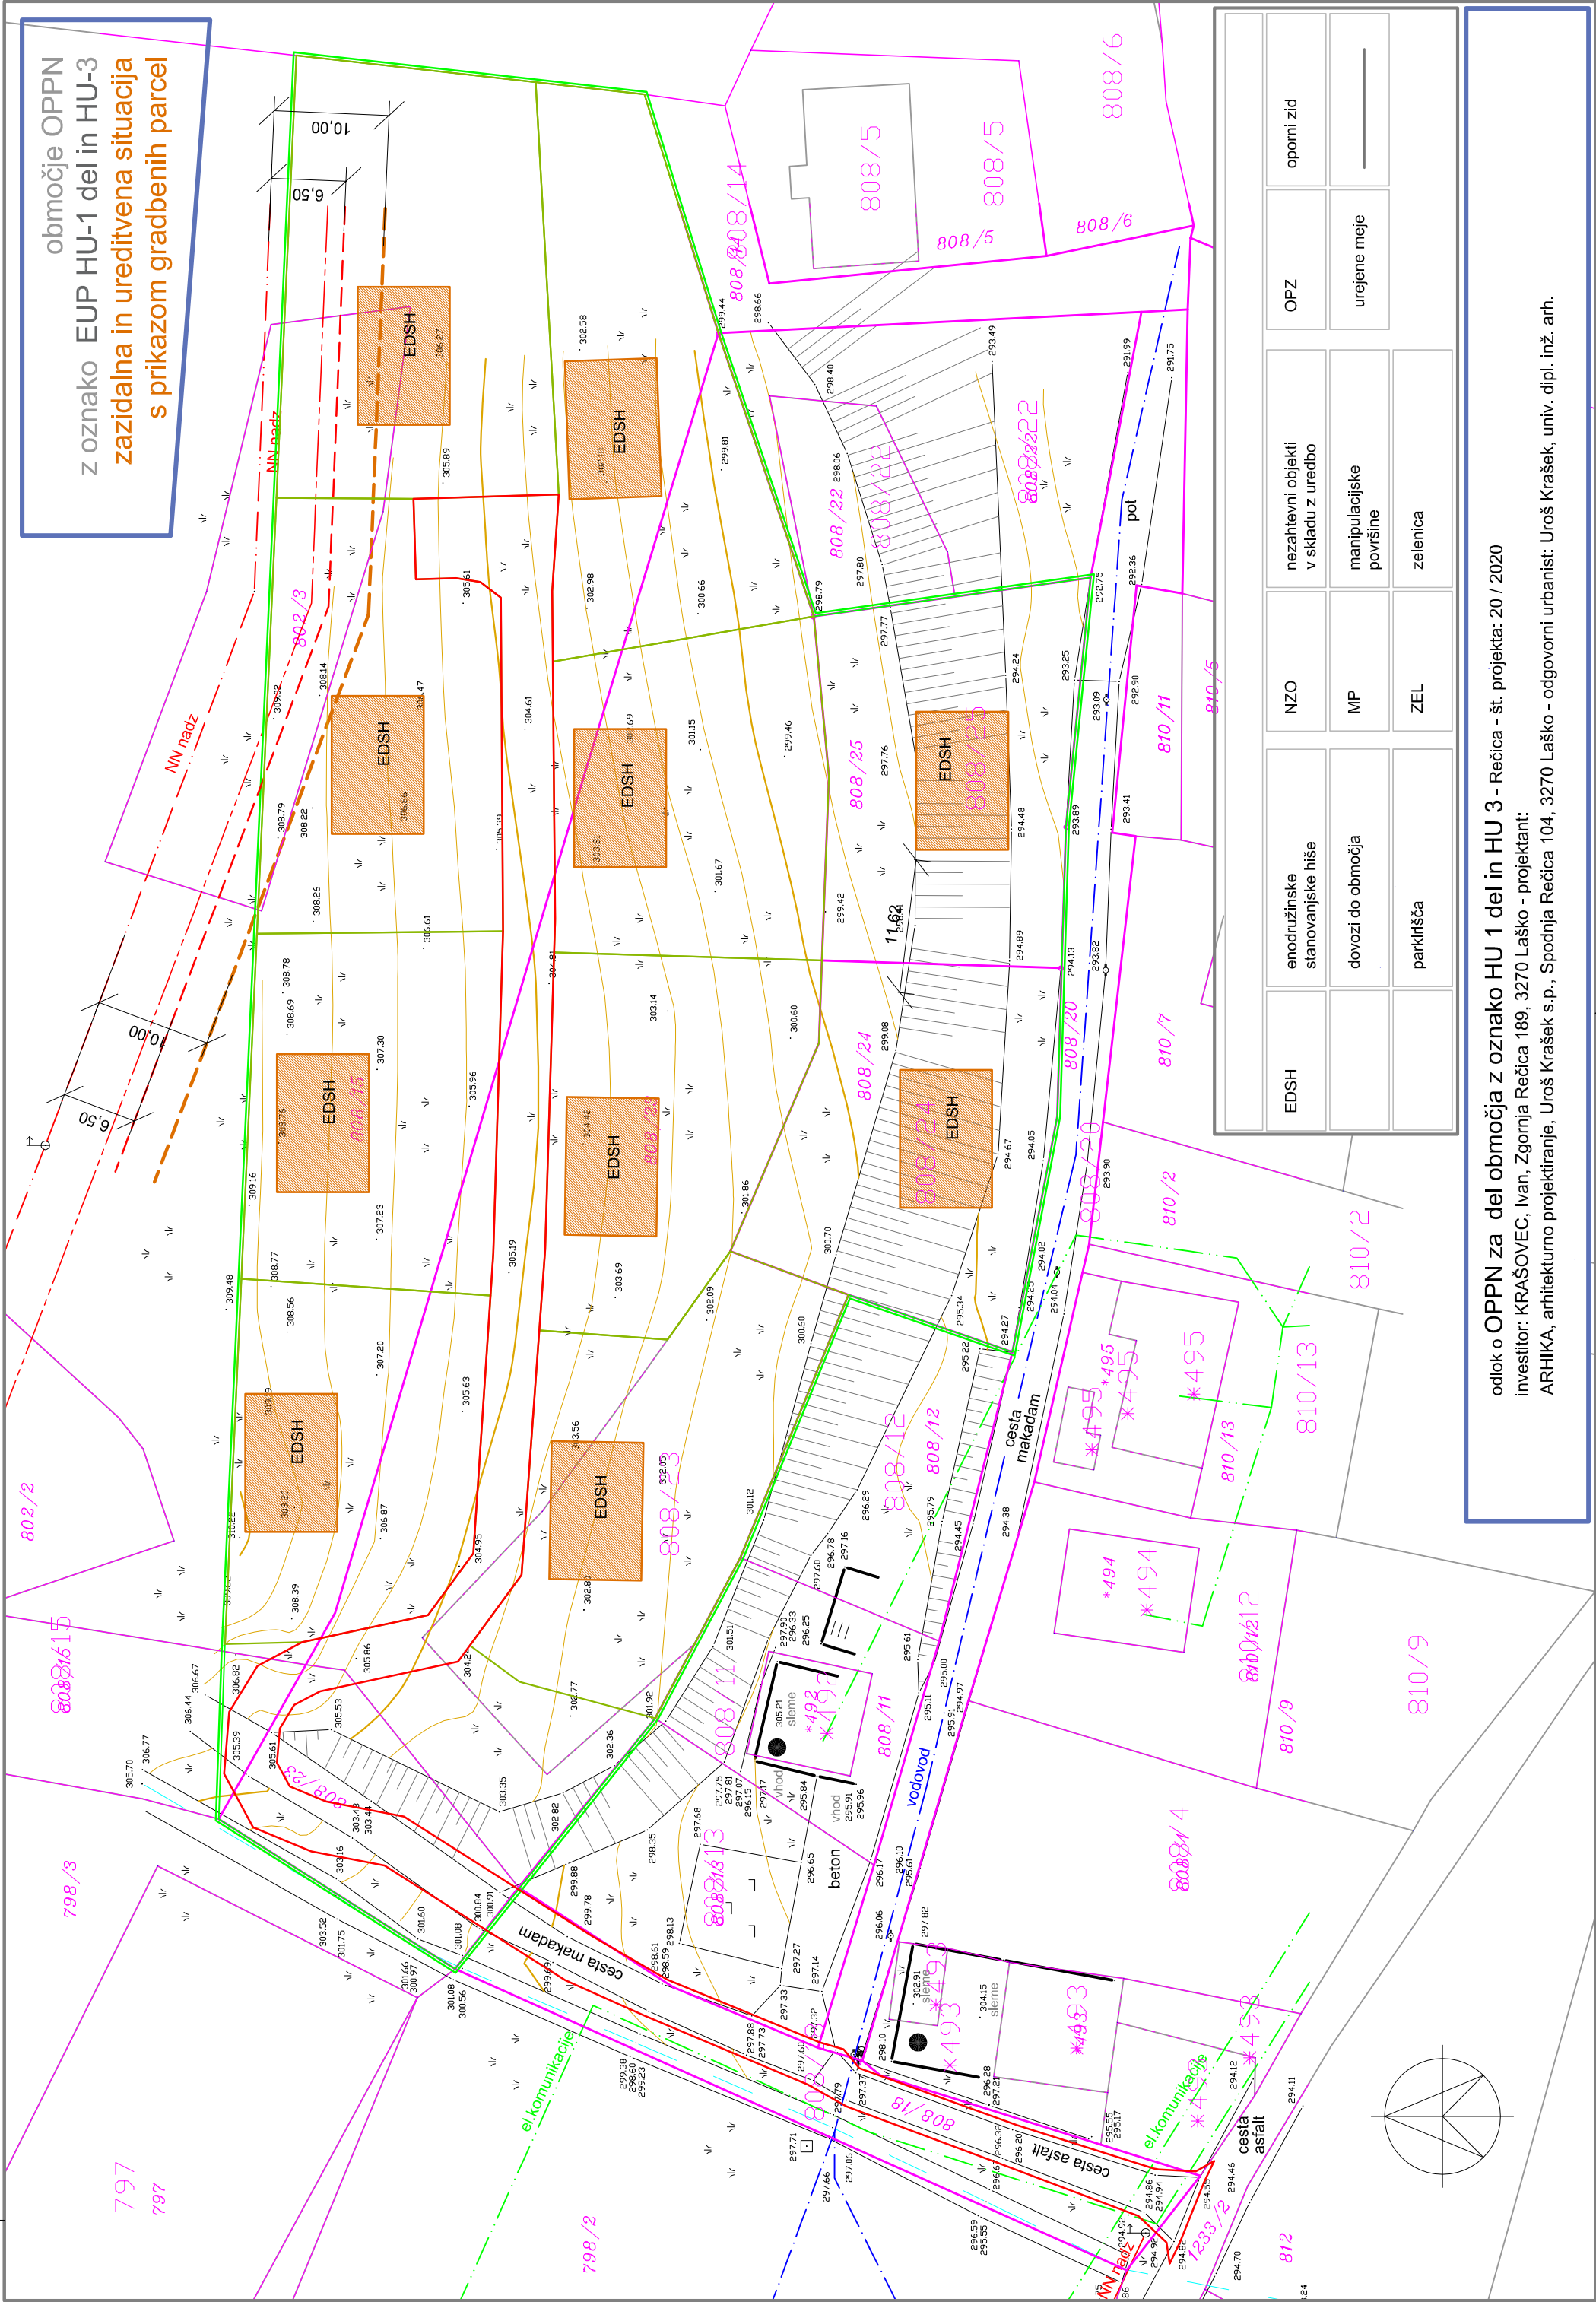

EDSH	enodružinske stanovanjske hiše	NZO	nezahtevni objekti v skladu z uredbo	OPZ	oporni zid
	dovozi do območja	MP	manipulacijske površine		urejene meje
	parkirišča	ZEL	zelenica		

odlok o OPPN za del območja z oznako HU 1 del in HU 3 - Rečica - št. projekta: 20 / 2020  
investitor: KRAŠOVEC, Ivan, Zgornja Rečica 189, 3270 Laško - projektant:  
ARHIKA, arhitekturno projektiranje, Uroš Krašek s.p., Spodnja Rečica 104, 3270 Laško - odgovorni urbanist: Uroš Krašek, univ. dipl. inž. arh.