GEOIDES d.o.o.

ULICA XIV. DIVIZIJE 14 - 3000 CELJE - TEL.:(03) 492-49-40, FAX.:(03) 492-49-41

GEODETSKI NAČRT

KATASTRSKA OBČINA	1022 REČICA	Naročnik	Dne	Priimek in ime
ŠT. NAČRTA	133/2020		04.09.2020	KRAŠOVEC IVAN Spodnja Rečica 189 ; 3270 Laško
MERILO	1:250	Meritve izvedel	09.09.2020	BRAČIČ VLADKO dipl. inž. geod.
PARCELA	808/23, 808/24, 808/25....	Načrt izdelal	10.09.2020	INKRET DAVID geod. teh.
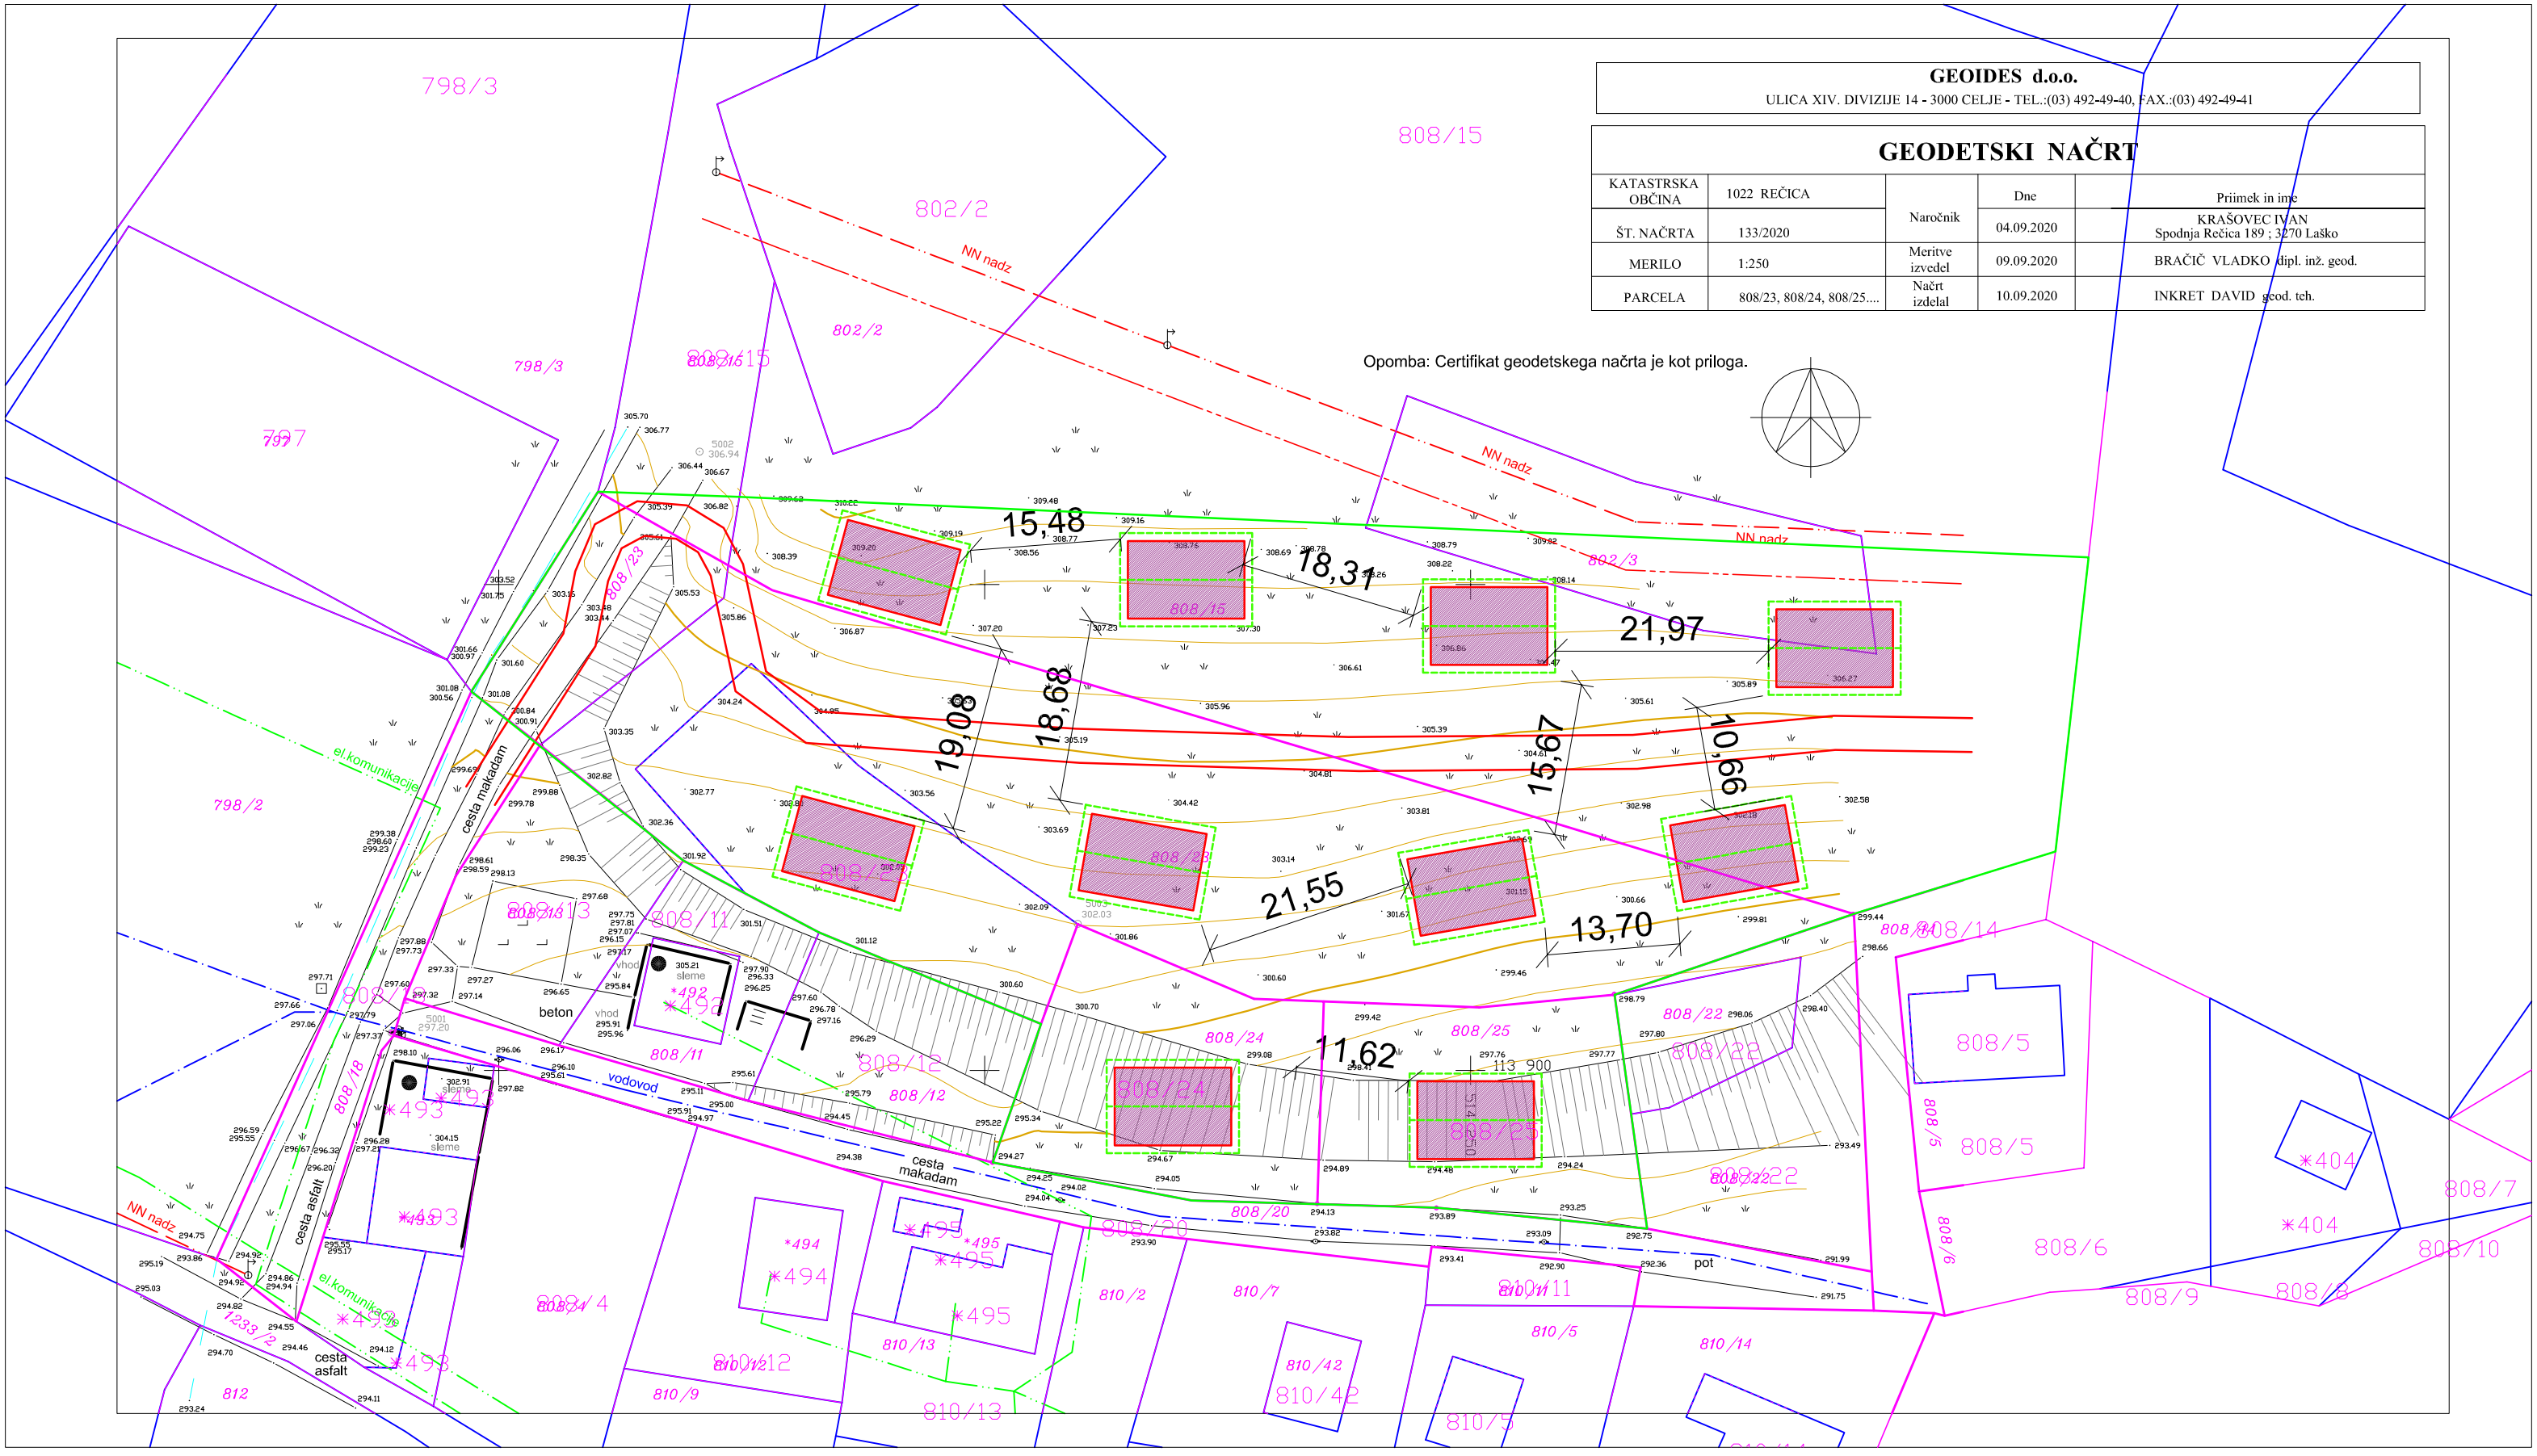
Opomba: Certifikat geodetskega načrta je kot priloga.