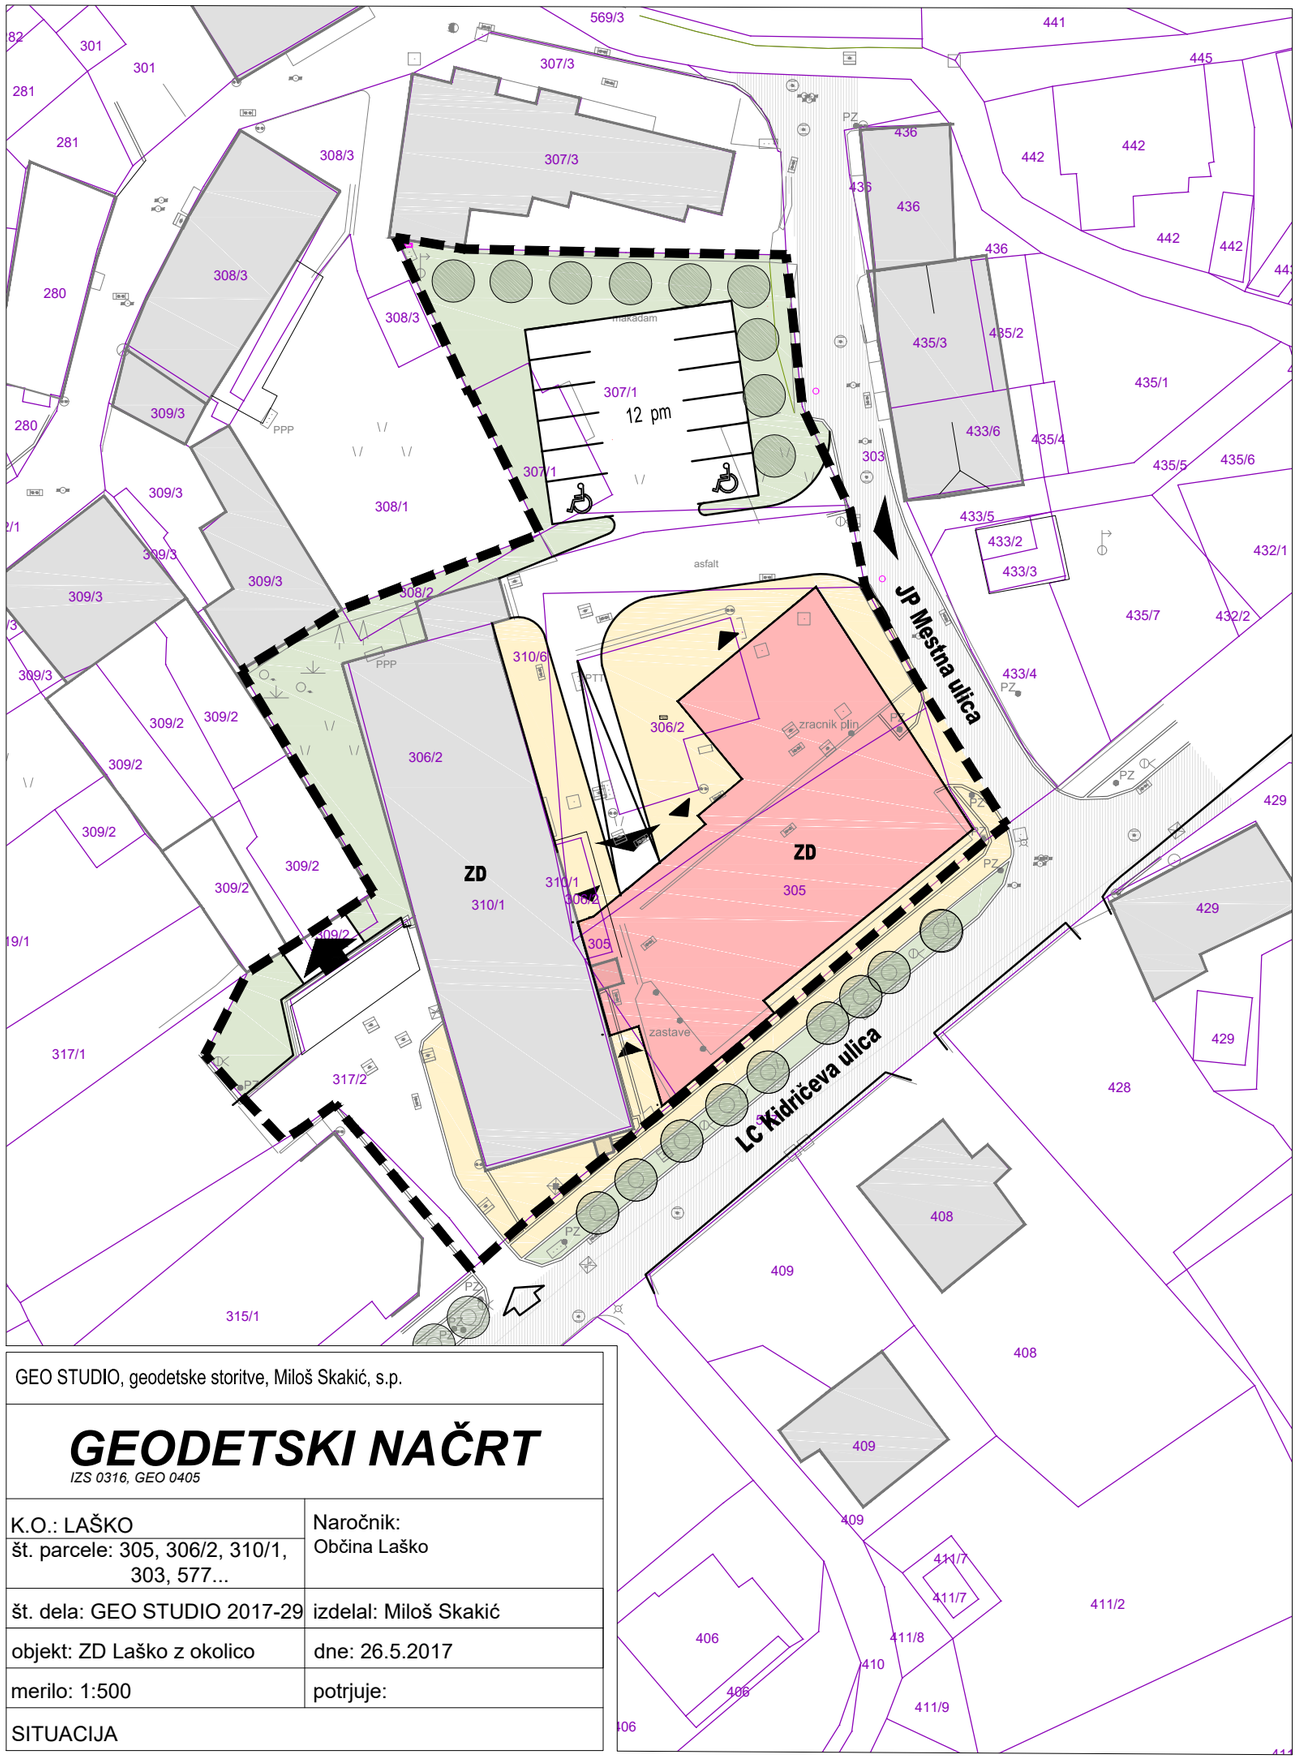

GEO STUDIO, geodetske storitve, Miloš Skakić, s.p.

GEODETSKI NAČRT

IZS 0316, GEO 0405

K.O.: LAŠKO št. parcele: 305, 306/2, 310/1, 303, 577...	Naročnik: Občina Laško
št. dela: GEO STUDIO 2017-29	izdelal: Miloš Skakić
objekt: ZD Laško z okolico	dne: 26.5.2017
merilo: 1:500	potrjuje:
SITUACIJA	

LEGENDA

OBSTOJEČE | PREDVIDENO

MEJE
- meja območja sprememb in dopolnitev UN
- parcelne meje

GRAJENA STRUKTURA
- objekti
- Zdravstveni dom Laško
- prizidava Zdravstvenega doma Laško

PROMET, ZUNANJE UREDITVE
- dostop in dovoz na območje
- uvoz/izvoz
- vhodi v objekt
- dostop in dovoz do sosednjega območja
- cesta (lokalna cesta, javna pot)
- tlakovane površine

ZELENE POVRŠINE
- zelenica
- drevored

ZAZIDALNA UREDITVENA SITUACIJA
M 1:500

NEPOOBLAŠČENO KOPIRANJE IN RAZMNOŽEVANJE NI DOVOLJENO

NAZIV:	SPREMEMBE IN DOPOLNITVE UREDITVENEGA NAČRTA STAREGA MESTNEGA JEDRA LAŠKO		
FAZA IZDELAVE:	DOPOLNJEN OSNUTEK		
NAROČNIK:	OBČINA LAŠKO, MESTNA ULICA 2, 3270 LAŠKO	IDENTIFIKACIJSKA ŠTEVILKA AKTA:	1593
IZDELOVALEC:	Razvojni center PLANIRANJE d.o.o. Celje Ulica XIV. divizije 14, 3000 Celje Telefon: 03/42 74 230, Fax: 03/42 74 260	ŠT.NAČRTA.:	14/20
ODGOVORNI VODJA IZDELAVE OPPN:	IRENA POVALEJ univ.dipl.inž.arh. ZAPS 1494 A	MERILO:	1:500
SODELAVCI:	SELMA ČOSIĆ inž.grad.	DATUM:	NOVEMBER 2020
		LIST ŠTEVILKA:	5