


LEGENDA:

-  PIKNIK PROSTOR Z ŽAROM MIZO IN KLOPMI
-  KEMIČNI WC (M/Z)
-  BETONSKI ROBNIKI
-  ŠOTOR
-  BIVALNO VOZILO
-  POSODE ZA ODPADKE
-  KOŠ ZA SMETI JAVNA RAZSVETLJAVA
-  LESENE KLOPI
-  PARKIRNO MESTO ZA AVTOBUSE
-  PARKIRNO MESTO ZA AVTOMOBILE
-  PARKIRNO MESTO ZA INVALIDE
-  PEŠ POT
-  VISOKA OGRAJA
-  PROMETNI ZNAK-parkirišče
-  PROMETNI ZNAK-prostor za bivalna vozila
-  PROMETNI ZNAK-Ustavi
-  TLAKOVANA POVRŠINA
-  PEŠČENA POVRŠINA
-  TLAKOVANA POVRŠINA
-  TRAVNO SATJE
-  TRAVNA POVRŠINA
-  OKRASNA DREVEŠA/GRMIČEVJE
-  OBMOČJE REKONSTRUKCIJE, PRIZIDAVE, ENERGETSKE SANACIJE OBSTOJEČEGA PLANINSKEGA DOMA NA SMOHORJU
-  OPORNI ZID-KAMNITA ZLOŽBA
-  OBMOČJE OBDELAVE
-  OBMOČJE K1-ZELENE POVRŠINE
-  POČIVALIŠČE ZA AVTODOME
-  PROSTOR ZA IZPOSOJO JAVNIH KOLES
-  PARKIRIŠČE ZA OSEBNA VOZILA IN AVTOBUS

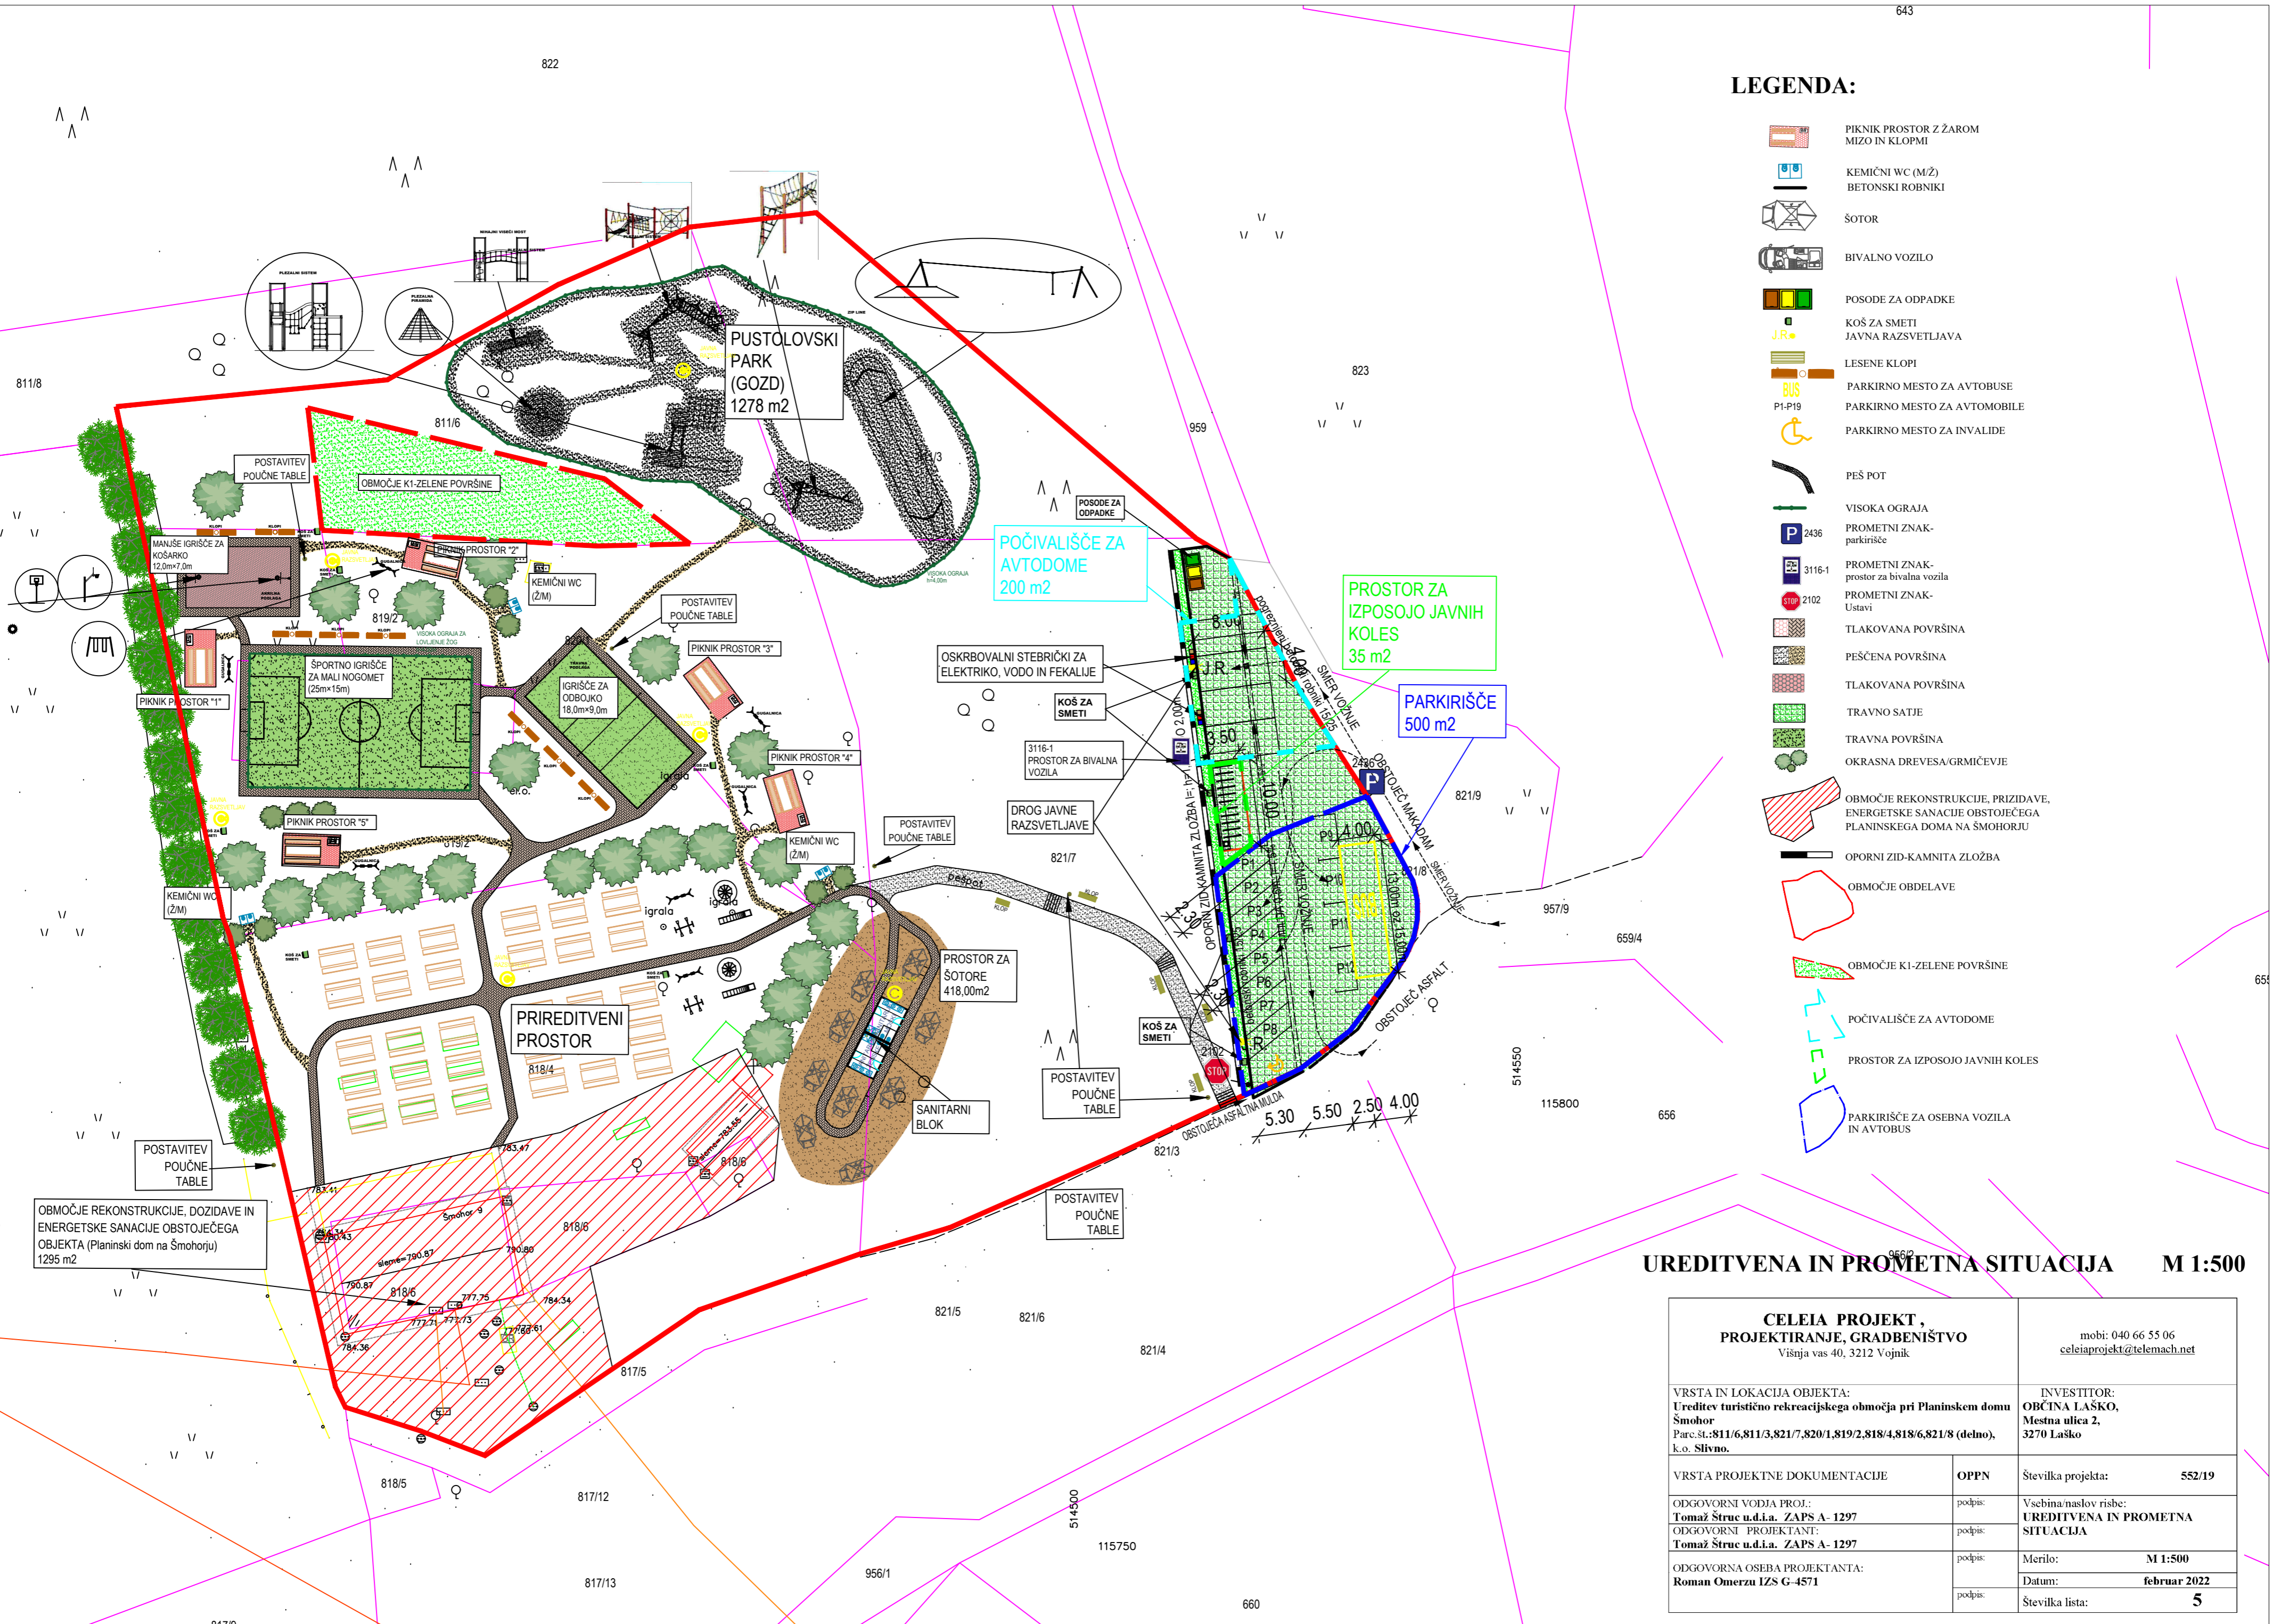

UREDITVENA IN PROMETNA SITUACIJA M 1:500

CELEIA PROJEKT, PROJEKTIRANJE, GRADBE NIŠTVO Višnja vas 40, 3212 Vojnik		mobi: 040 66 55 06 celeia@projekt@telemach.net	
VRSTA IN LOKACIJA OBJEKTA: Ureditve turistično rekreacijskega območja pri Planinskem domu Šmohor Parc. št.: 811/6, 811/3, 821/7, 820/1, 819/2, 818/4, 818/6, 821/8 (delno), k.o. Slivno.		INVESTITOR: OBČINA LAŠKO, Mestna ulica 2, 3270 Laško	
VRSTA PROJEKTNE DOKUMENTACIJE	OPPN	Številka projekta:	552/19
ODGOVORNI VODJA PROJ.:	podpis:	Vsebina/naslov risbe:	
Tomaž Štruc u.d.l.a. ZAPS A-1297		UREDITVENA IN PROMETNA SITUACIJA	
ODGOVORNI PROJEKTANT:	podpis:	Merilo:	M 1:500
Tomaž Štruc u.d.l.a. ZAPS A-1297		Datum:	februar 2022
ODGOVORNA OSEBA PROJEKTANTA:	podpis:	Številka lista:	5
Roman Omerzu IZS G-4571			