




prerez a-a

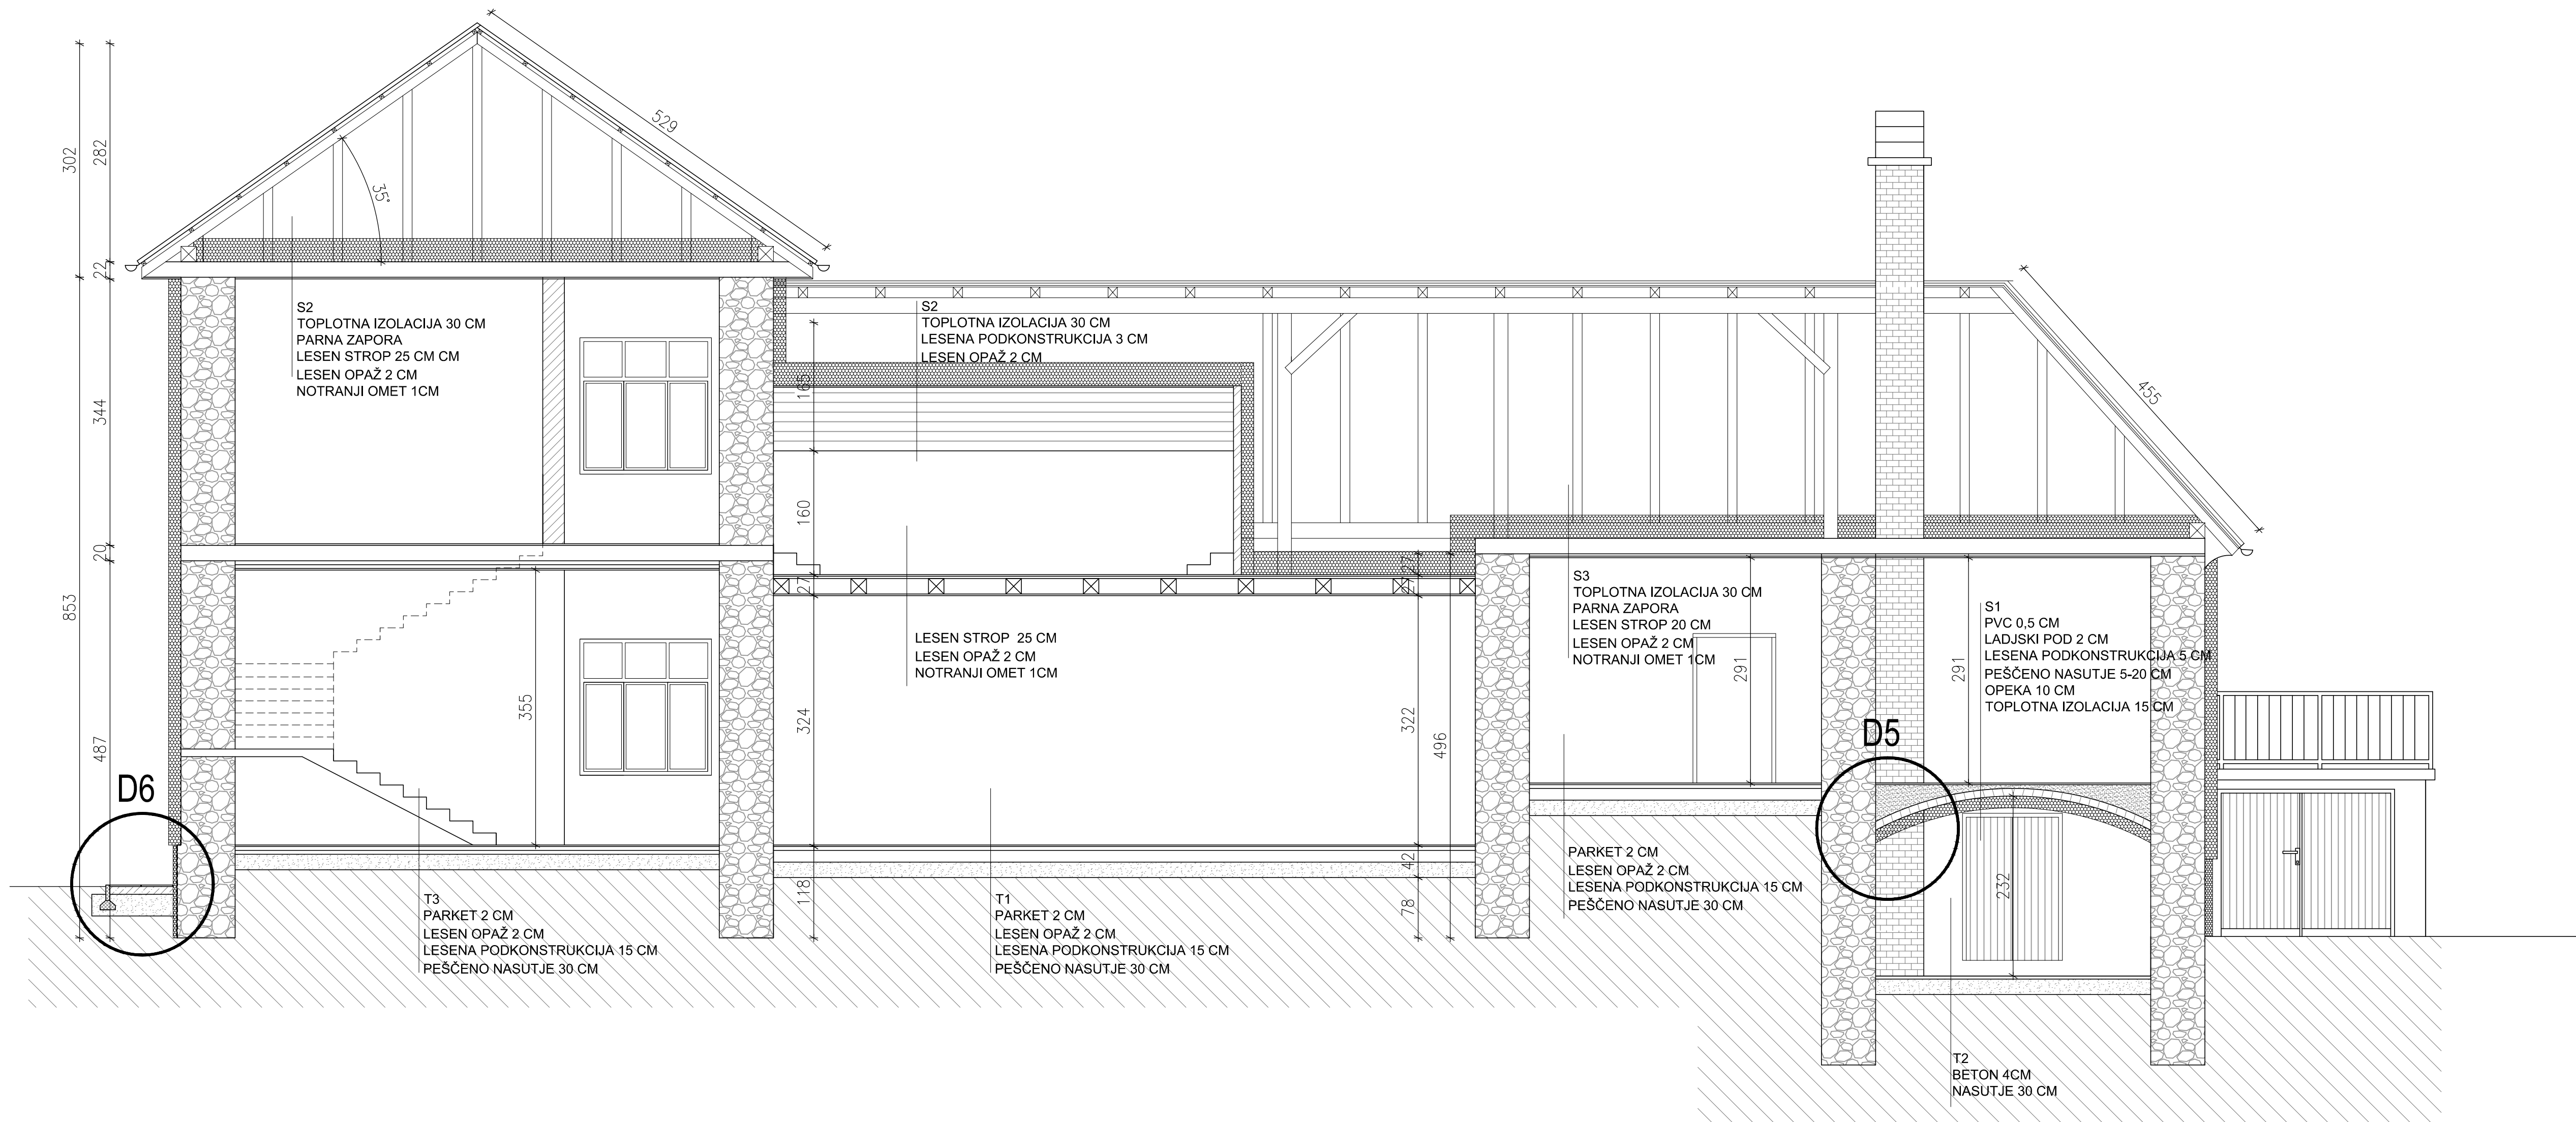

prerez b-b

NADSTROPJE		
OZNAKA PROSTORA	OPIS PROSTORA	POVRŠINA[m²]
ŠOLA		
N1	UČILNICA	52.8100
N2	HODNIK	21.1200
N3	KNJIŽNICA	13.4700
N4	UMIVALNICA	3.2500
N5	WC M	2.6900
N6	WC M	1.3900
N7	WC Ž	1.3900
N8	UMIVALNICA	1.5400
N9	KABINET	21.2300
SKUPAJ NADSTROPJE		118.8900

- OPOMBE:
- Parapeti so navedeni od končnega tlaka!
 - Sestave tlakov in konstrukcij so navedene v načrtu
 - Okna se vgradijo na zunanji rob zidu.
 - Vse mere obvezno kontrolirati in uskladiti na mestu!
 - v kolikor se rešitve projektanta na mestu sanacije pokažejo za neizvedljive glede na dejansko stanje na gradbišču, izvajalec predlaga najboljšo rešitev, potrdijo pa jo nadzor, projektant in naročnik!
 - debelina XPS se prilagodi glede na širino zoba pri podstavku na fasadi!

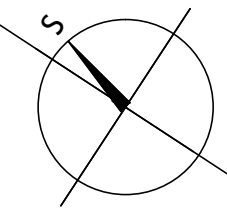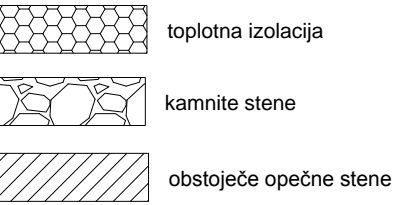

PREREZI M= 1:50

Investitor:		OBČINA LAŠKO, MESTNA ULICA 2, 3270 LAŠKO	
Objekt:		PODRUŽNIČNA ŠOLA REČICA - energetska sanacija	
Risba:		PREREZI	
Načrt:		ARHITEKTURA	
Odg. vodja proj.:		Alenka Djaip Bartolj, u.d.i.g. G-2073	Podpis: <i>[Signature]</i>
Odg. projektant:		Jože Cugelj, u.d.i.a. ZAPS 1916	Podpis: <i>[Signature]</i>
Projektant:		Anja Zupancič, u.d.i.a.	Podpis: <i>[Signature]</i>
Št. pr.:	15/2014	Faza: PZI	Merilo: 1:50
Datum:		05/2013	Št. risbe: 5