


LEGENDA:

- ZKP k.a. LAŠKO
- NOVO - ASFALT 5+3
- NOVO - ASFALT 6+3
- NOVO - MULDRA ASFALT
- NOVO - BETONSKA PLOŠČA
- NOVO - GRANITNE KOCKE
- NOVO - TALNA OZNAČBA
- NOVO - BETONSKI ROBNIK

- S1 Obstoječa fluo svetilka na kandelabru - predvidena zamenjava in prestavitve
Vezava na obstoječi izvod JR iz TP občine
- S2 Obstoječa LED svetilka na fasadi - predvidena zamenjava
Uporabljajo njeno podoba ali je vezava na JR ali na interno instalacijo
- S3 Obstoječa LED svetilka na kandelabru - se ohrani
Vezava na obstoječi izvod iz pivovarne (ni priključena na JR)
- S4 Obstoječa LED svetilka na kandelabru - se ohrani
Vezava na obstoječi izvod JR iz obst. omare PS-RD JR (pri pivovarni)
- S5 Obstoječa fluo svetilka na kandelabru - se zamenja
Vezava na obstoječi izvod JR iz obst. omare PS-RD JR (pri pivovarni)

S. gradnja		S. gradnja		Datum		Podpis	
RC PLAN M		RC PLAN M		Datum		Podpis	
OBČINA LAŠKO		OBČINA LAŠKO		Datum		Podpis	
Mestna ulica 2		Mestna ulica 2		Datum		Podpis	
3270 LAŠKO		3270 LAŠKO		Datum		Podpis	
UREDITEV TRUBARJEVE ULICE		UREDITEV TRUBARJEVE ULICE		Datum		Podpis	
S. gradnja		S. gradnja		Datum		Podpis	
030/16		030/16		Datum		Podpis	
030/16		030/16		Datum		Podpis	
PZI		PZI		Datum		Podpis	
3/1		3/1		Datum		Podpis	
GRADBENE KONSTRUKCIJE CESTE		GRADBENE KONSTRUKCIJE CESTE		Datum		Podpis	
2.2		2.2		Datum		Podpis	

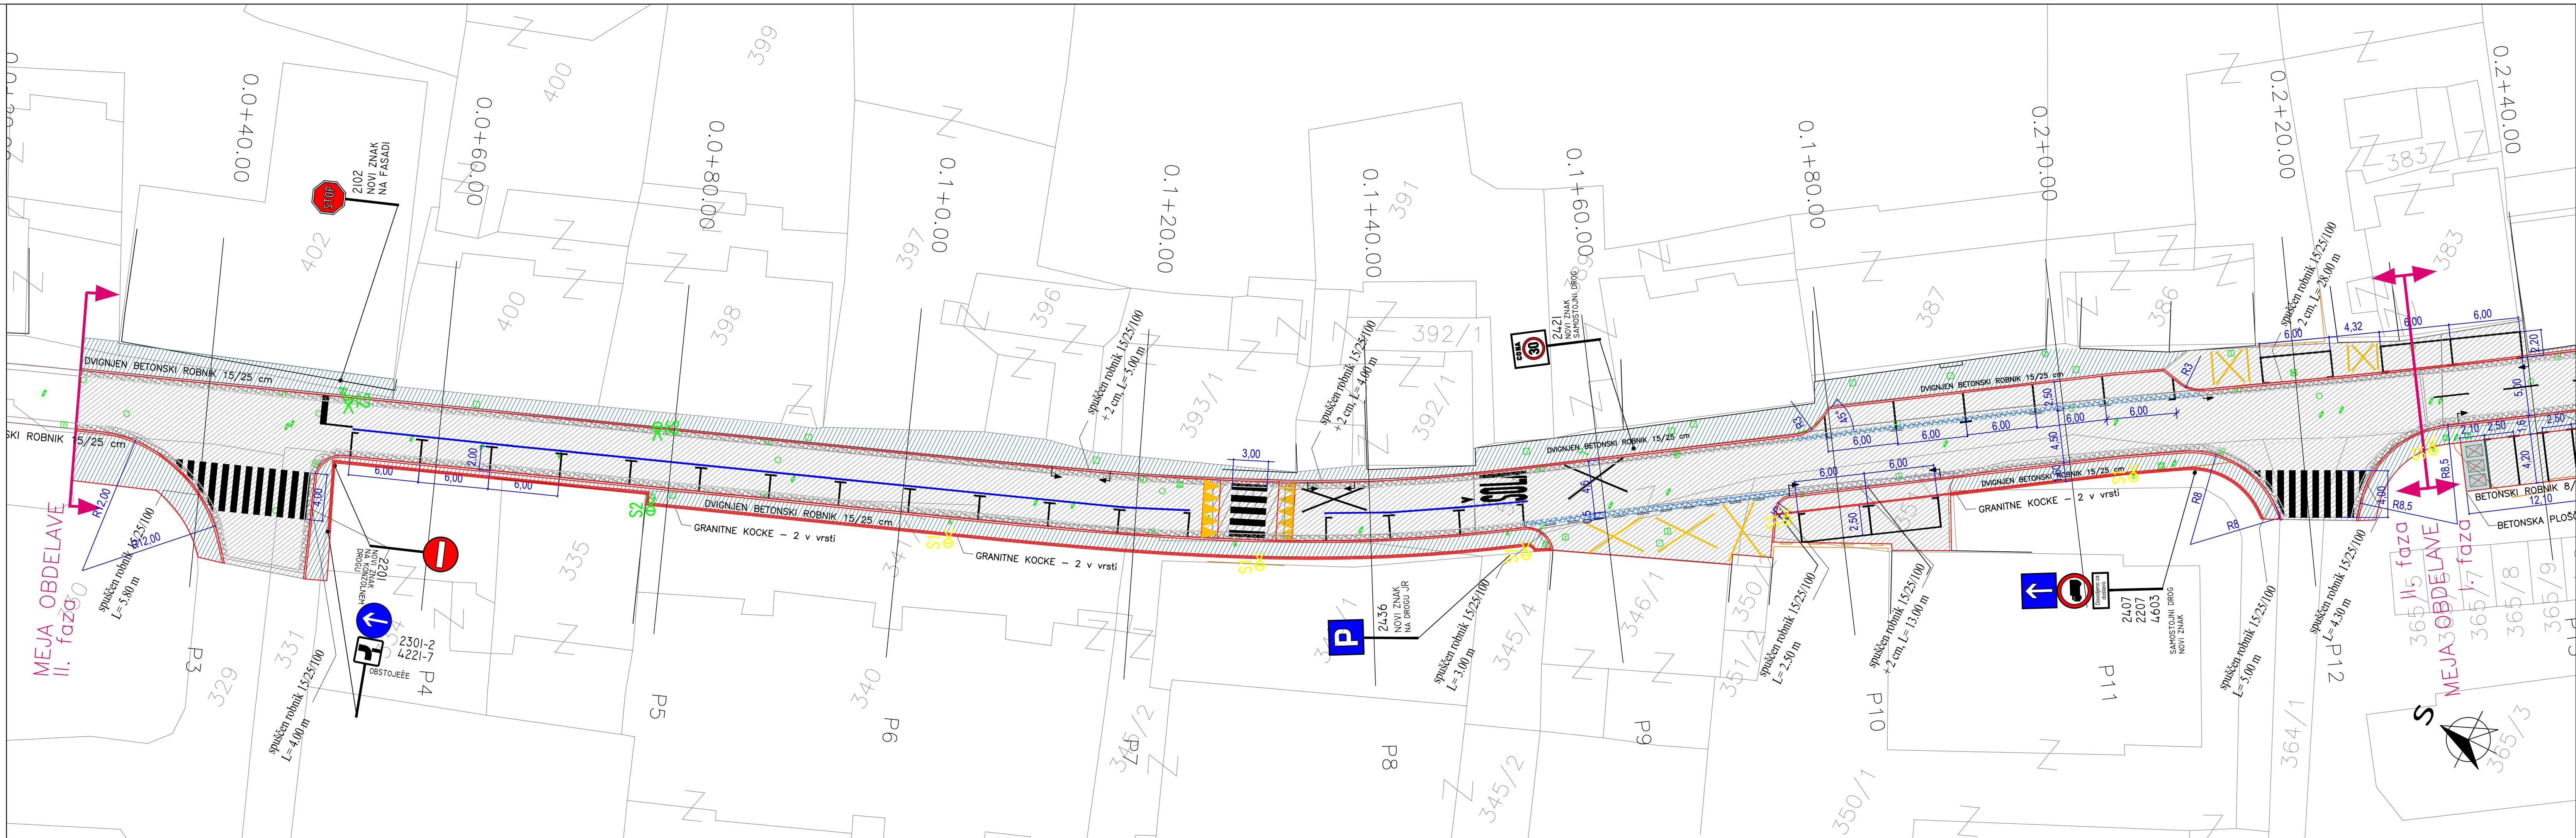

LEGENDA:

- ZKP k.a. LAŠKO
- NOVO - ASFALT 5+3
- NOVO - ASFALT 6+3
- NOVO - MULDRA ASFALT
- NOVO - BETONSKA PLOŠČA
- NOVO - GRANITNE KOCKE
- NOVO - TALNA OZNAČBA
- NOVO - BETONSKI ROBNIK

- S1 Obstoječa fluo svetilka na kandelabru - predvidena zamenjava in prestavitve
Vezava na obstoječi izvod JR iz TP občine
- S2 Obstoječa LED svetilka na fasadi - predvidena zamenjava
Uporabljajo njeno podoba ali je vezava na JR ali na interno instalacijo
- S3 Obstoječa LED svetilka na kandelabru - se ohrani
Vezava na obstoječi izvod iz pivovarne (ni priključena na JR)
- S4 Obstoječa LED svetilka na kandelabru - se ohrani
Vezava na obstoječi izvod JR iz obst. omare PS-RD JR (pri pivovarni)
- S5 Obstoječa fluo svetilka na kandelabru - se zamenja
Vezava na obstoječi izvod JR iz obst. omare PS-RD JR (pri pivovarni)

S. gradnja		S. gradnja		Datum		Podpis	
RC PLAN M		RC PLAN M		Datum		Podpis	
OBČINA LAŠKO		OBČINA LAŠKO		Datum		Podpis	
Mestna ulica 2		Mestna ulica 2		Datum		Podpis	
3270 LAŠKO		3270 LAŠKO		Datum		Podpis	
UREDITEV TRUBARJEVE ULICE		UREDITEV TRUBARJEVE ULICE		Datum		Podpis	
S. gradnja		S. gradnja		Datum		Podpis	
030/16		030/16		Datum		Podpis	
030/16		030/16		Datum		Podpis	
PZI		PZI		Datum		Podpis	
3/1		3/1		Datum		Podpis	
GRADBENE KONSTRUKCIJE CESTE		GRADBENE KONSTRUKCIJE CESTE		Datum		Podpis	
2.1		2.1		Datum		Podpis	