



P1

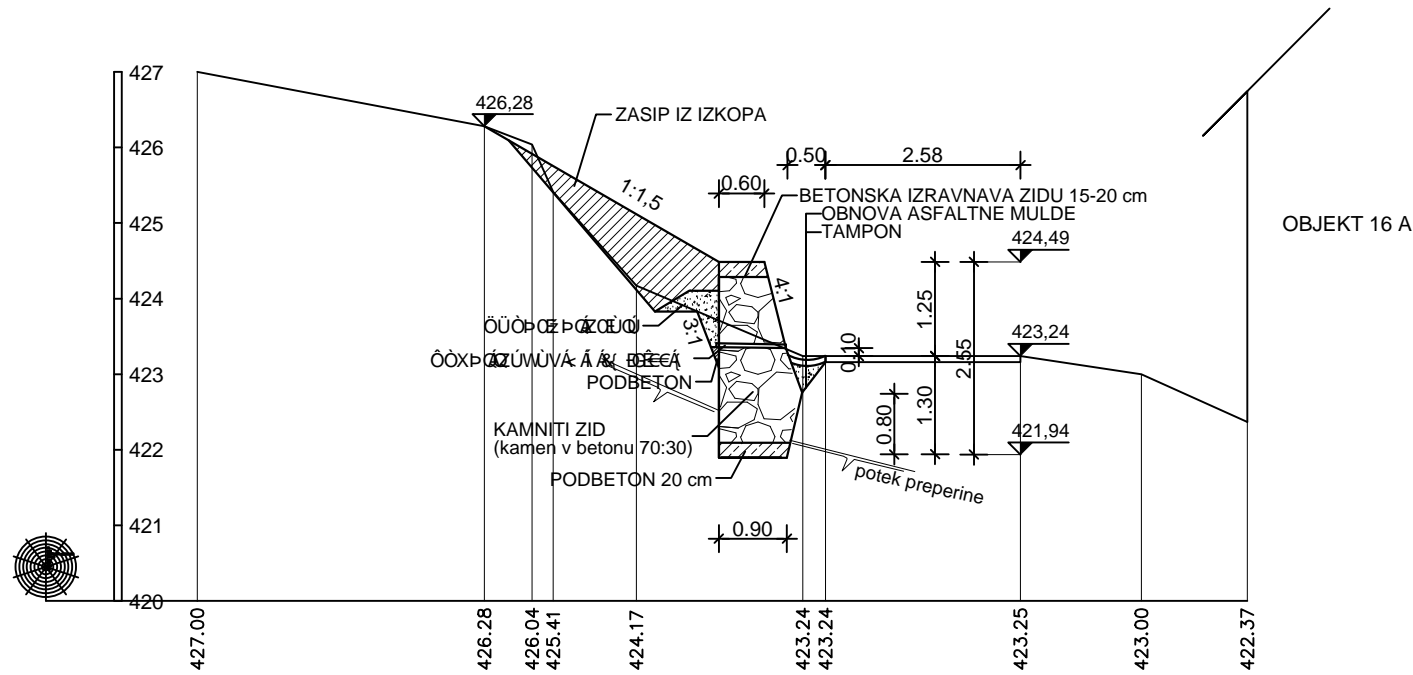

P2

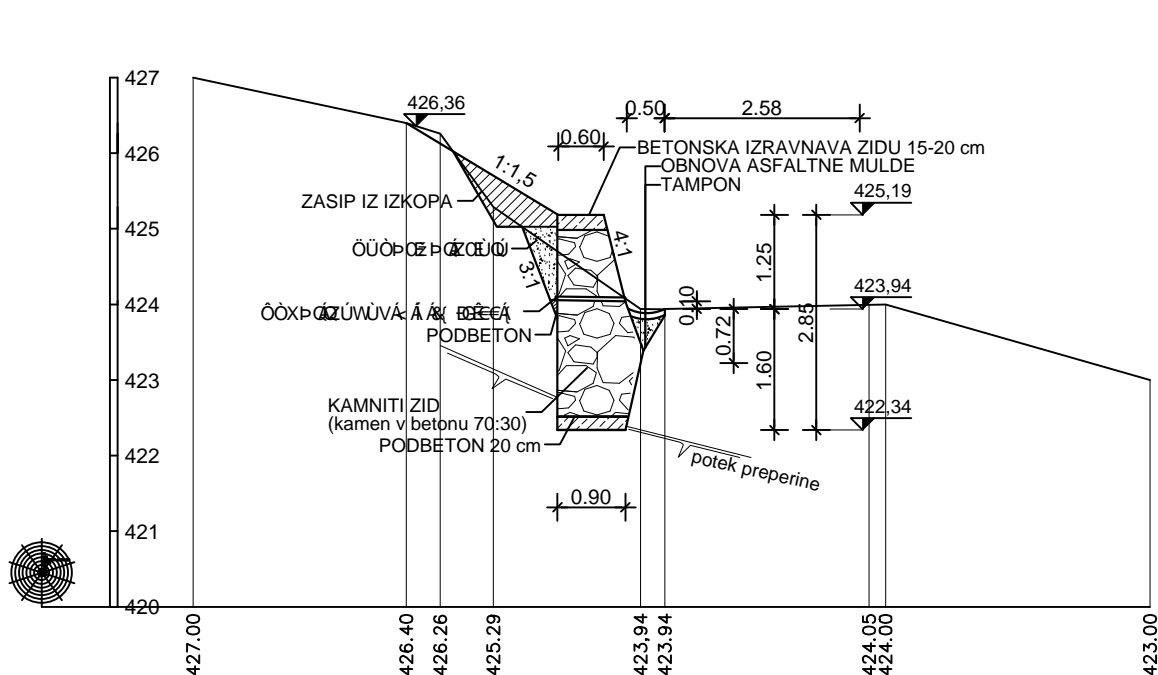

<div><div>Izvajalec</div><div><div><div>Grocom d.o.o.</div><div>Gradbeni in geotehnični inženiring ter poslovne storitve d.o.o.</div><div>Sokolska ulica 22, 2000 MARIBOR</div></div></div></div>				<div>objekta/lokacija:</div> <div>Zemeljski usad na JP 701642</div> <div>Oblast za izvedbo in izvedbo</div>	
<div>odg. vodja projekta</div> <div>odg. obdelovalec</div> <div>izdelal</div> <div>kontroliral</div>				<div>faza</div> <div>ELABORAT</div>	<div>merilo:</div> <div>1:100</div>
<div>id. št. izs: 2155</div> <div>št. elaborata: 1899/2017</div> <div>datum: December 2017</div>				<div>Številka priloge:</div> <div>1.6.4</div>	<div>št. lista:</div> <div>3</div>
<div>št. odseka</div>	<div>arhivska št.</div>	<div>faza / objekt</div>	<div>šifra risbe</div>	<div>1.6</div>	