



**odznotrajnavzven**

**Rado Trobina s.p.**

Orova vas 10  
3313 Polzela

Občina Laško

Mestna ulica 2

3270 Laško

## IDEJNA ZASNOVA (IDZ) IN PREDLOG UREDITVE NOTRANJE OPREME Čebelarski center Laško; Mestna ulica 16, Laško (kletni prostori)



### VSEBINA:

- 1 Opis in IDZ
- 2 Materiali in obdelava površin  
ter izbor barv
- 3 Izbrana oprema
- 4 Tloris z projektirano opremo  
in pogledi
- 5 Vizualizacija 3D

Odgovorni projektant: Rado Trobina  
december, 2018



# ČEBELARSKI CENTER LAŠKO

Razdeljen je na dva prostora in sicer v večjem vhodnem delu je prostor za srečanja in sestanke ter delovni kotiček za potrebe čebelarskega društva. Delovni prostor ima poleg delovne površine še dovolj prostora za shranjevanje registrov in starih knjig ter arhiva. Štiri mize so na sredini prostora za aktivne sestanke čebelarjev ter skupno delo, katere noge miz so zložljive ter, da se lahko potem v shranijo in zložijo ena na drugo. Potrebni so dovolj veliki prehodi, da si obiskovalci lahko nemoteno ogledujejo panoje in razstavljene knjige ter čebelarske eksponate. Zato mize dimenzij vxšxg 75x160x50cm.

Stoli so nasadni, kateri se lahko hitro spremenijo v več vrst za gledanje in spremljanje raznih filmov, predstavitev na velikem LED zaslonu. Sprejem bo možen za manjše skupine od 15 do 20 oseb. V tem prostoru je še obešalna stena za obleko ter okvirjeni plakati in priznanja na prosti steni. Poleg predstavitvenih panojev o opraševalcih in informacijah bo tudi interaktivni monitor za razne aktualne in tehnološke predstavitve o čebelarstvu.

V drugem prostoru, razstavnem delu bodo potekale delavnice in bodo razstavljeni večji in manjši eksponati čebelarske obrti. Materiali in orodja starinske vrednosti so v vitrinah, spodaj prostor za dodatno shranjevanje materialov in orodja ter pripomočkov za vodenje delavnic in prikaza mojstrske obrti. Ena vitrina je namenjena prodajnim izdelkom ter predstavitvi le teh. Dva delavna pulta na sredini sta obrnjena skupaj z hrbtom, da je dovolj prostora tudi za gibalno ovirane obiskovalce ter večje skupine.







Klubski prostor 32 m2.



Razstavni in delavniški prostor 24 m2.





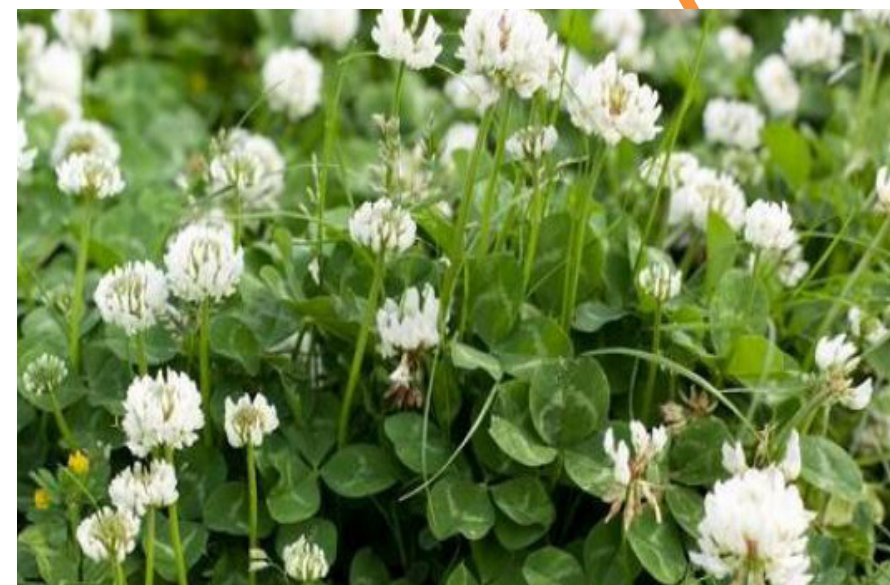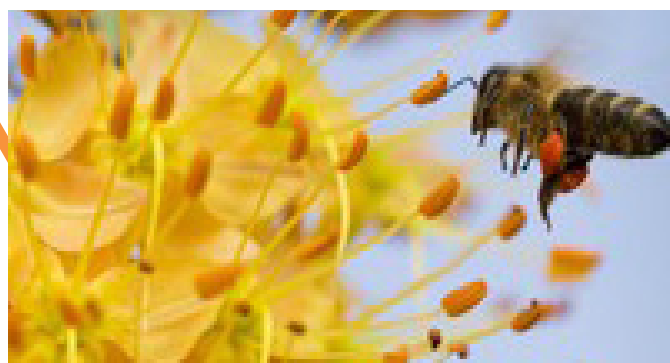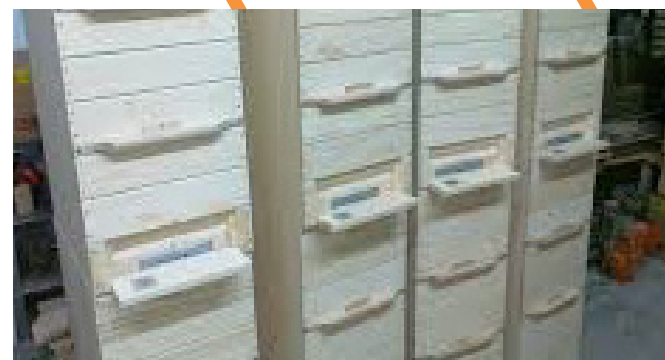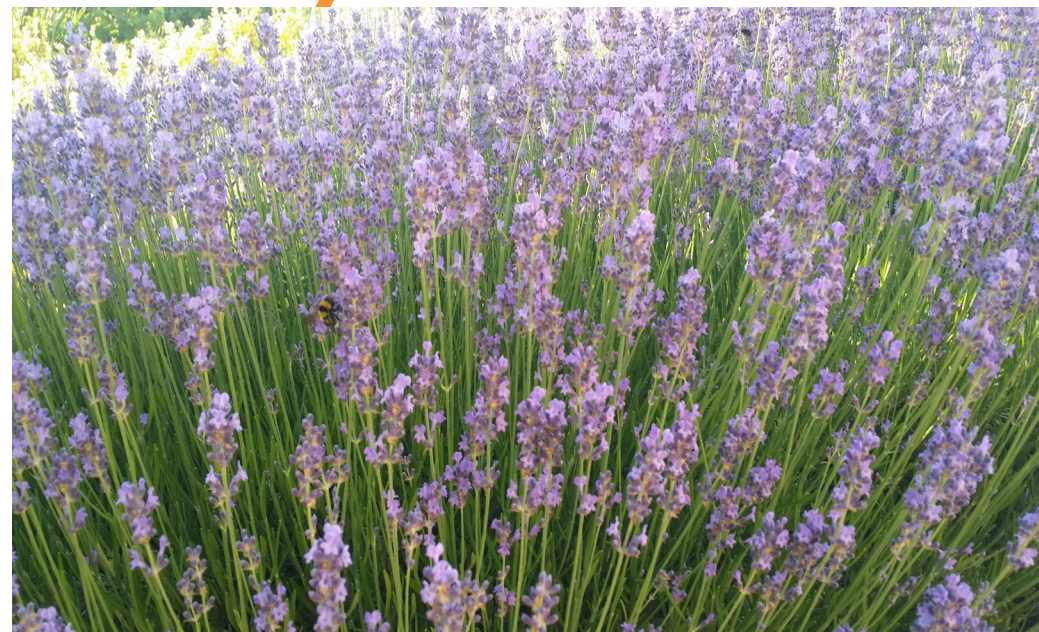

## IZBOR BARVE IN MATERIALA; termo jesen in smreka

Pulti in delavne površine ter mize; JESEN termično obdelan, naoljen, hidrofolni premaz.



Jesen je trd, trden in žilav, krči se zmerno in ima dobro stabilnost. Je zelo dekorativen, elastičen in ima dobre dinamične in trdnostne lastnosti.

Po termični obdelavi postane JESEN **temno rjav** po celotnem preseku (izenačevanje barve), površina pa kasneje lepe srebrne barve.

Priporoča se redno oljenje za zaščito proti vplivom vode.


Fronte, vratca, ličnice predalov in razstavne ter prodajne vitrine; Smrekov les zaščiteno z voskom.



Za izdelavo panjev (osnovni dizajn) uporabimo smrekov les. Les za panje mora biti brez grč, saj te lahko pozneje izpadejo, vsak del panja pa mora biti po rasti pravilno izbran in obrnjen. Redno voskanje ali oljenje ličnic in front.




## IZBOR BARV; DODATKOV

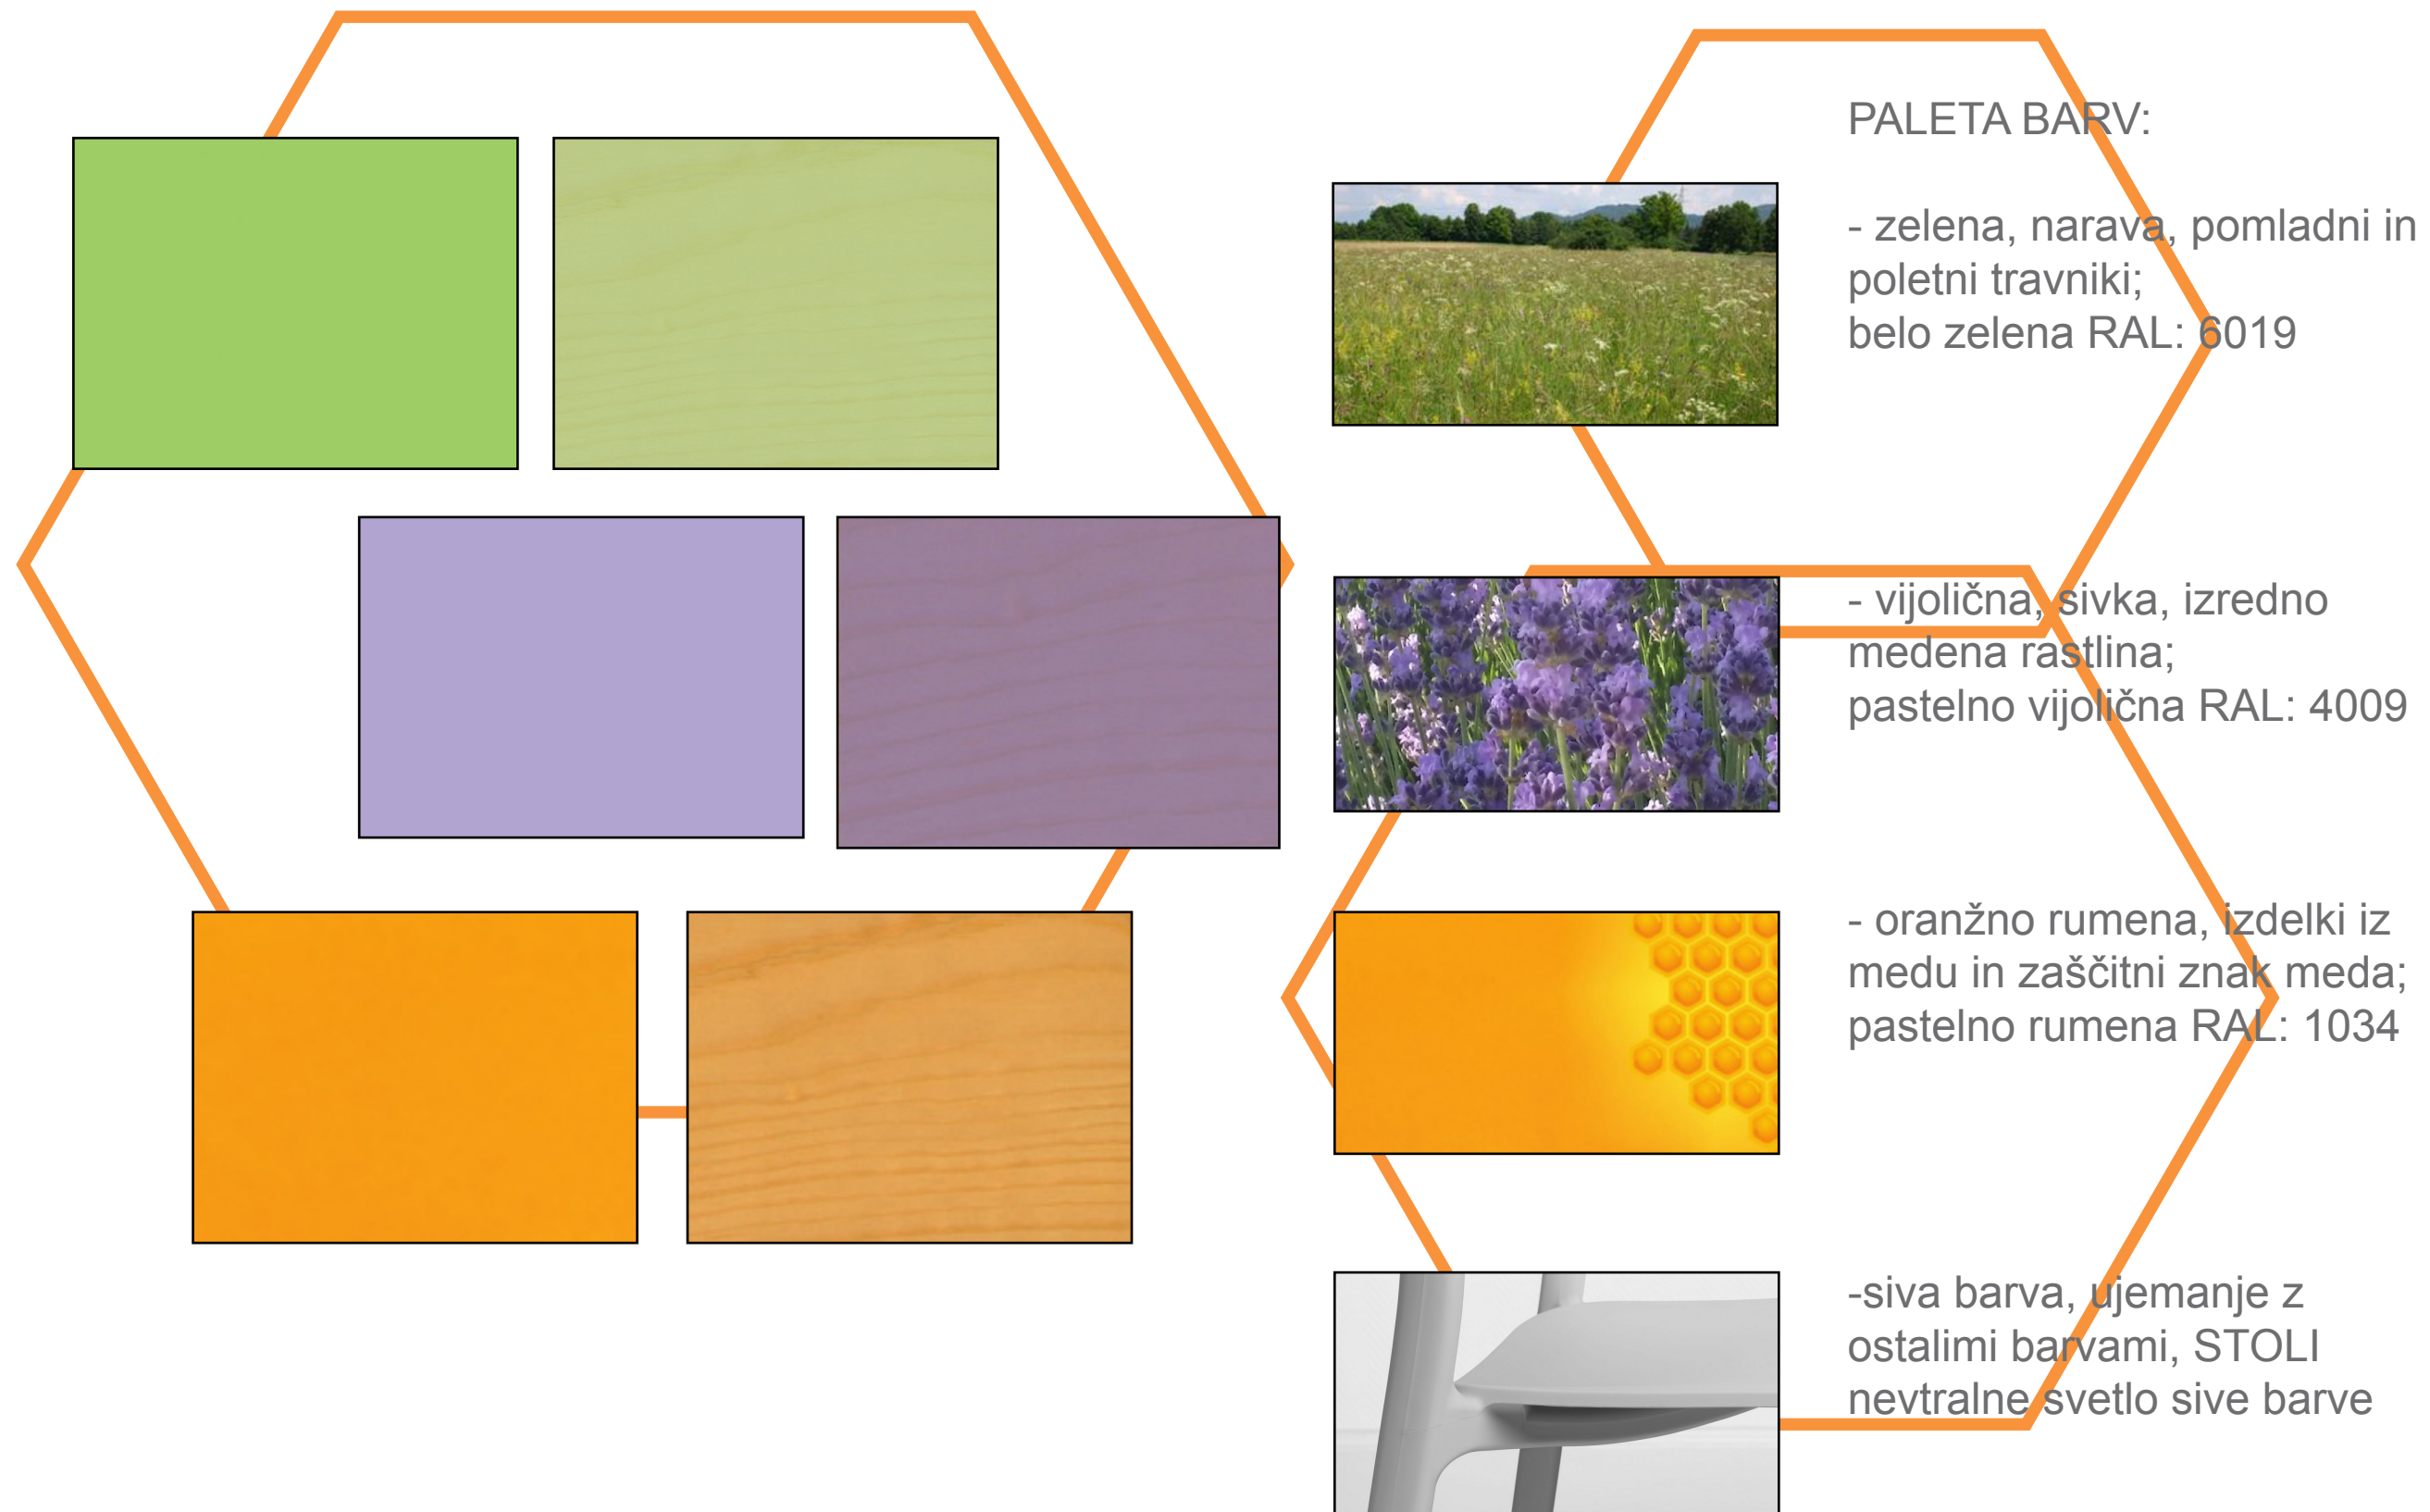




## DIZAJN PROJEKTIRANE OPREME

Celice se ponovljajo po stenah, kot regali za prikaz in obliko osnovne čebelje celice.

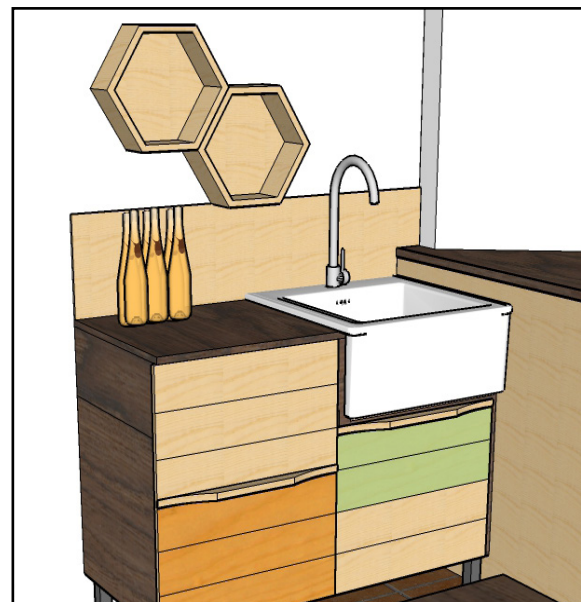

Fronte, vratca, ličnice predalov izgledajo kot standardni panji.

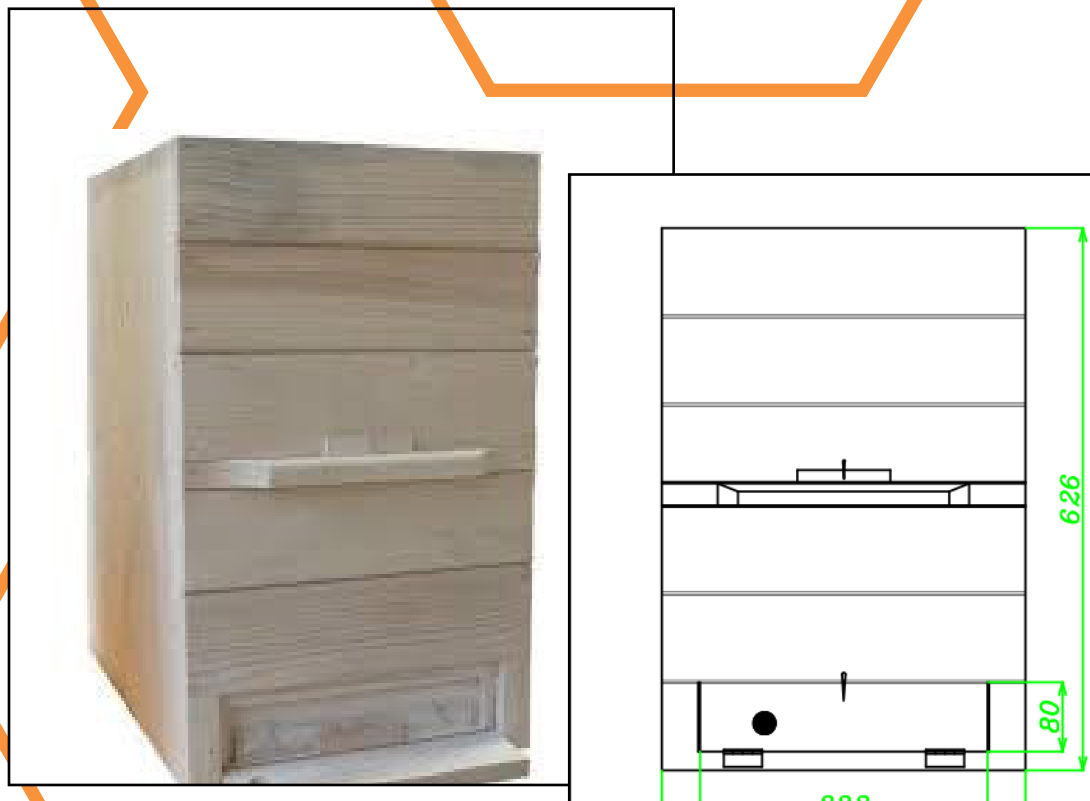

Fronte, vratca, ličnice predalov izgledajo kot standardni panji - smrekov les zaščiten z voskom ali oljen.

Določene letvice in robovi pa luženi v barvi sivke (vijolična) in produktov medu (rumeno oranžna) ter pomladnih travnikov (zelena).



## IZBRANA OPREMA




### MIZNA NOGA

Noge se zložijo in se mize shranijo v drug prostor, po potrebi.

Podnožje višine 70-73cm, aluminij, ali barvano po RAL-u 7047, sive barve.

Dobavitelj ali nekaj podobnega:  
<https://schachermayer.com>

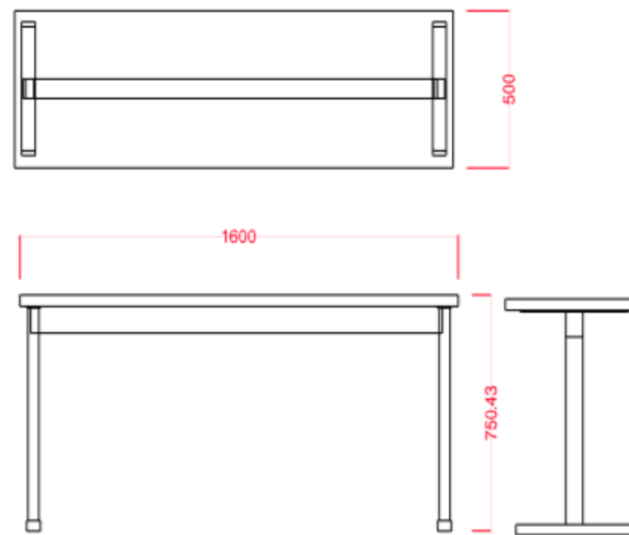


### POHIŠTVENA NOGA

4x4cm, višine 10cm.

Aluminij ali barvano po RAL-u 7047, sive barve.

Dobavitelj ali nekaj podobnega:  
<https://schachermayer.com>

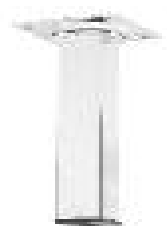


NASADNI STOL brez naslonov za roke kot npr. Janinge nasadni Sive barve

Dobavitelj ali nekaj podobnega:  
<https://www.ikea.com>






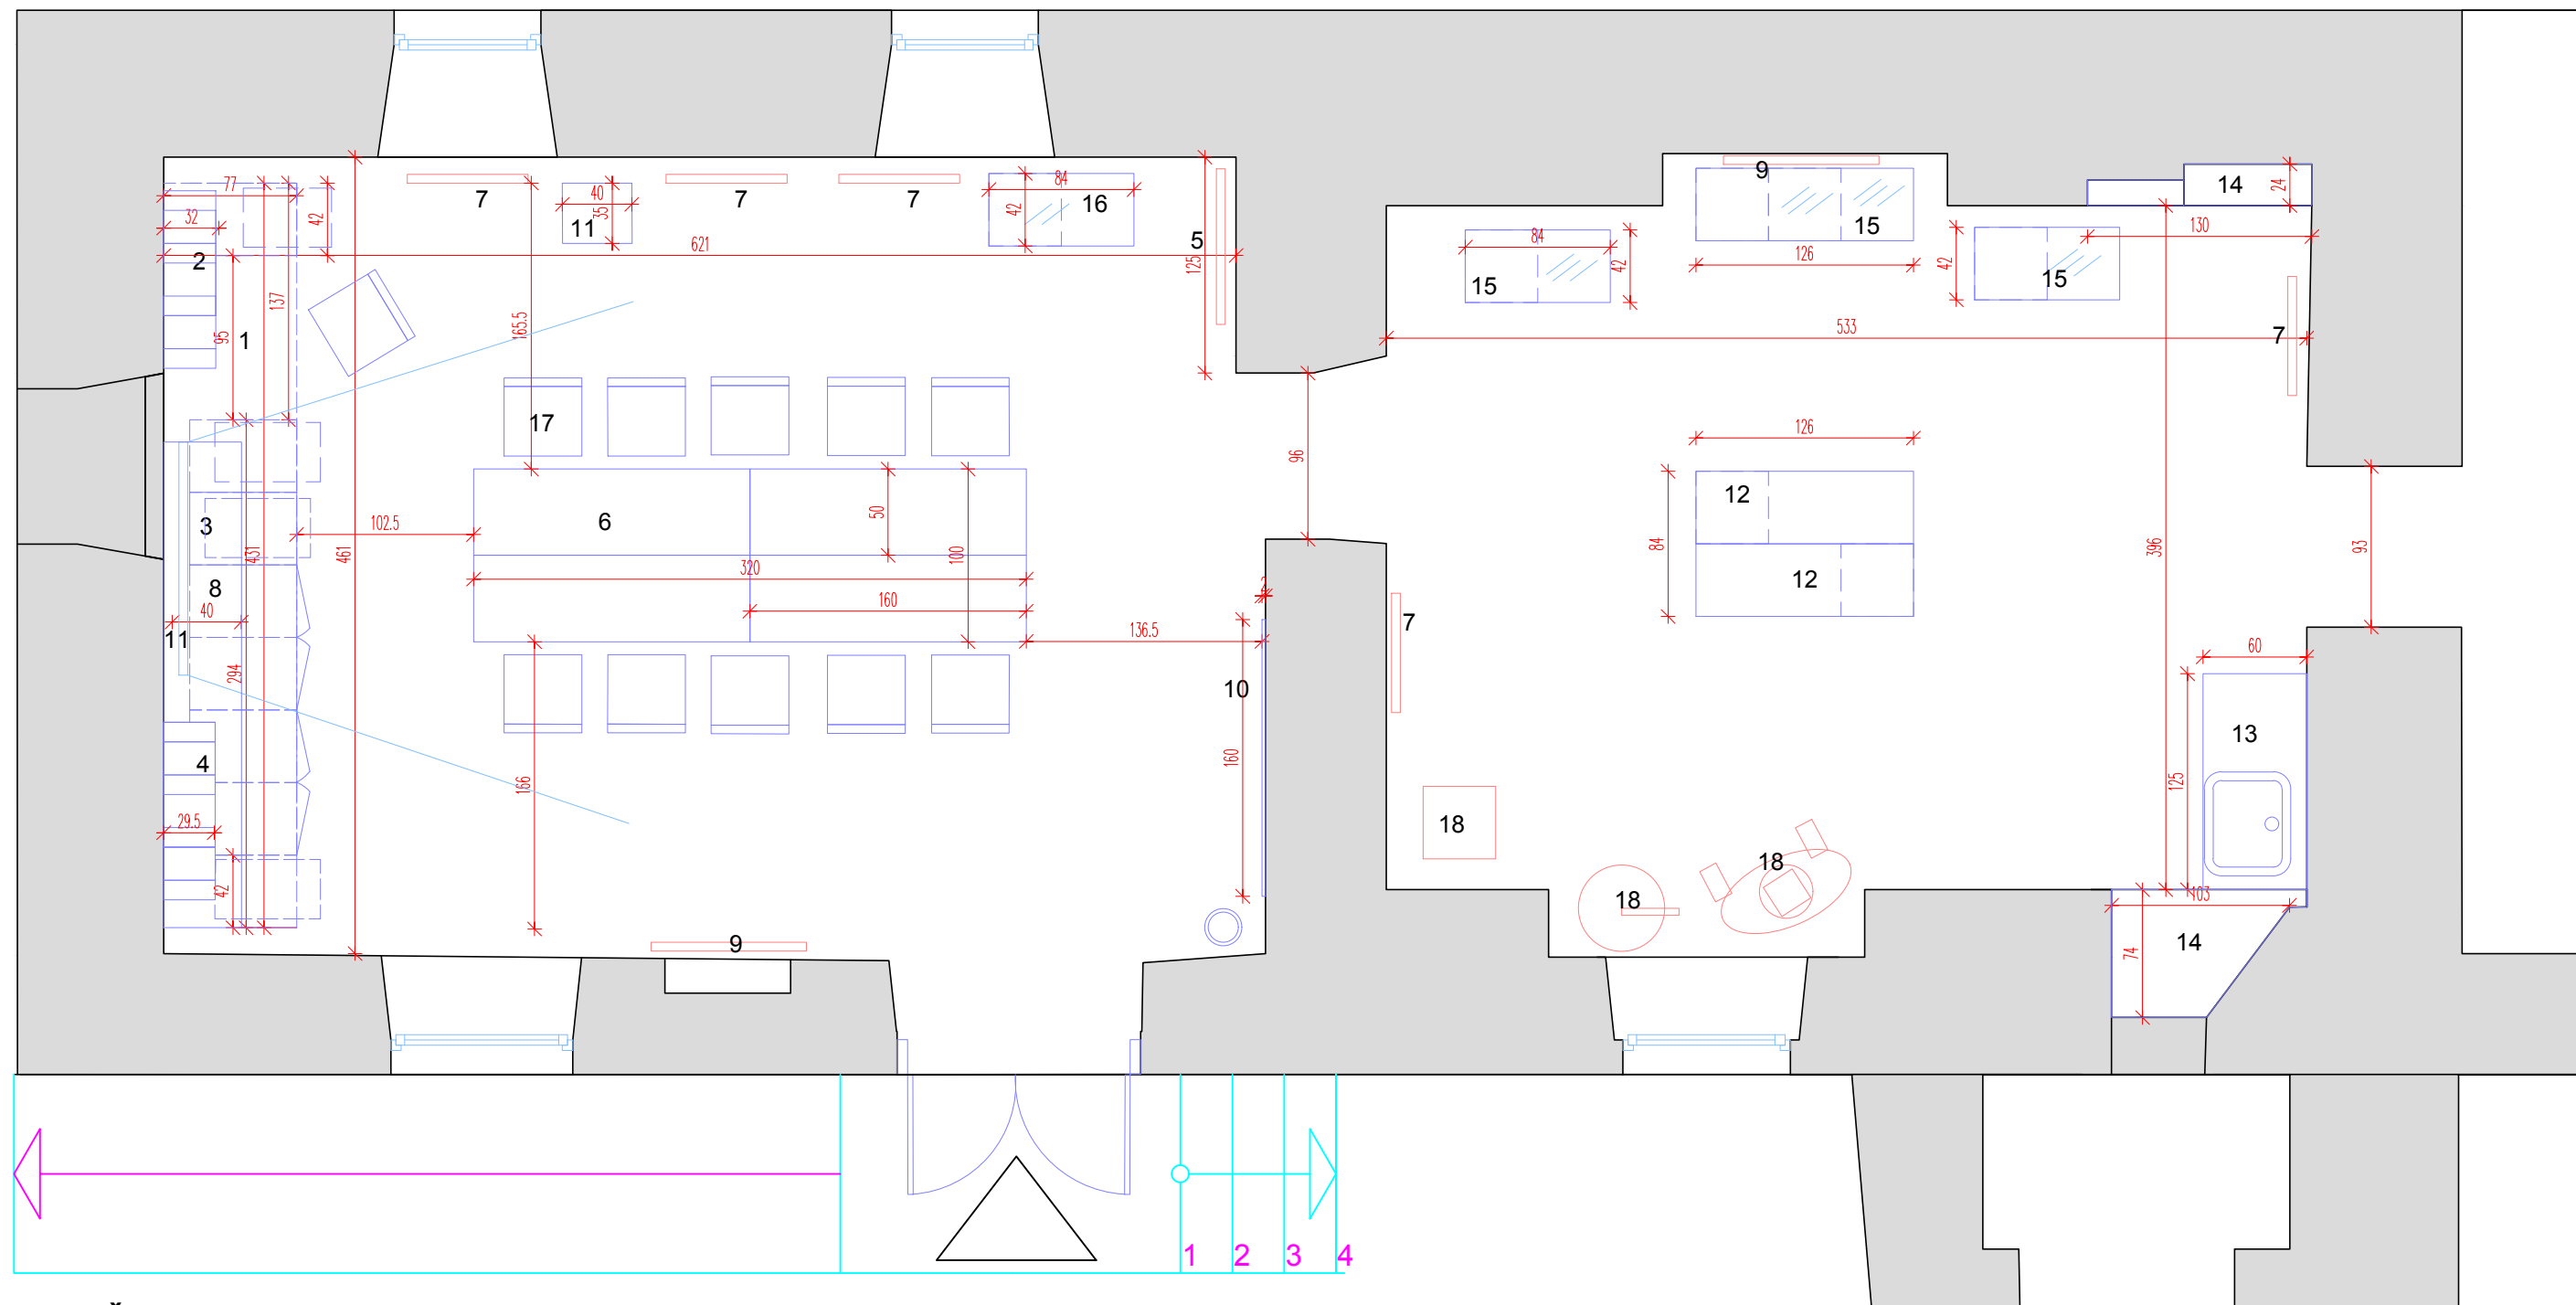

- 1 - 1 x GLAVNI REGAL Z DELAVNIM KOTIČKOM, vxšxg: 75x461x62 cm
- 2 - 1 x REGAL CELICA za pisalno 3X vxšxg: 35x42x30cm
- 3 - 1 x TV PRITRJEN NA STENO
- 4 - 2 x REGAL CELICA za prikaz 4x, vxšxg: 35X42X30cm
- 5 - 2 x PROSTOR ZA SLIKE, vxšxg: 70x70x1cm
- 6 - 4 x ZLOŽLJIVA MIZA, vxšxg: 75x160x50cm
- 7 - 5 x PANO vxšxg: 120x90x1cm
- 8 - 1 x REGAL ZA KNJIGE, vxšxg: 38x280x30(zgornja plošča 45) cm
- 9 - 1 x PROSTOR ZA POHVALE, vxšxg: 90x90x1cm
- 10 - 1 x OBEŠALNA STENA CELICA, vxšxg: 80x160x2 cm
- 11 - 1 x PROSTOR ZA INTERAKTIVNI MONITOR, na steni vpet
- 12 - 2 x DELAVNI PULT, vxšxg 90x124x42cm
- 13 - 1 x UMIVALNI IN DELAVNI PULT, koš za odpadke
- 14 - 3 x POLICA ZA EKSPONATE IN POMOČ DELAVNEMU PULTU
- 15 - 2+1x RAZSTAVNA VITRINA (orodje, materiali) IN ZA SHRANJEVANJE, vxšxg: 120x84(126)x42cm
- 16 - 1 x PRODAJNA VITRINA (med in izdelki) ter ZA SHRANJEVANJE, vxšxg: 120x84x42cm
- 17 - 12 x NASADNI STOL
- 18 - 3 x PROSTOSTOJEČI EKSPONATI

# Tloris čebelarsko info center Laško 20.12.2018



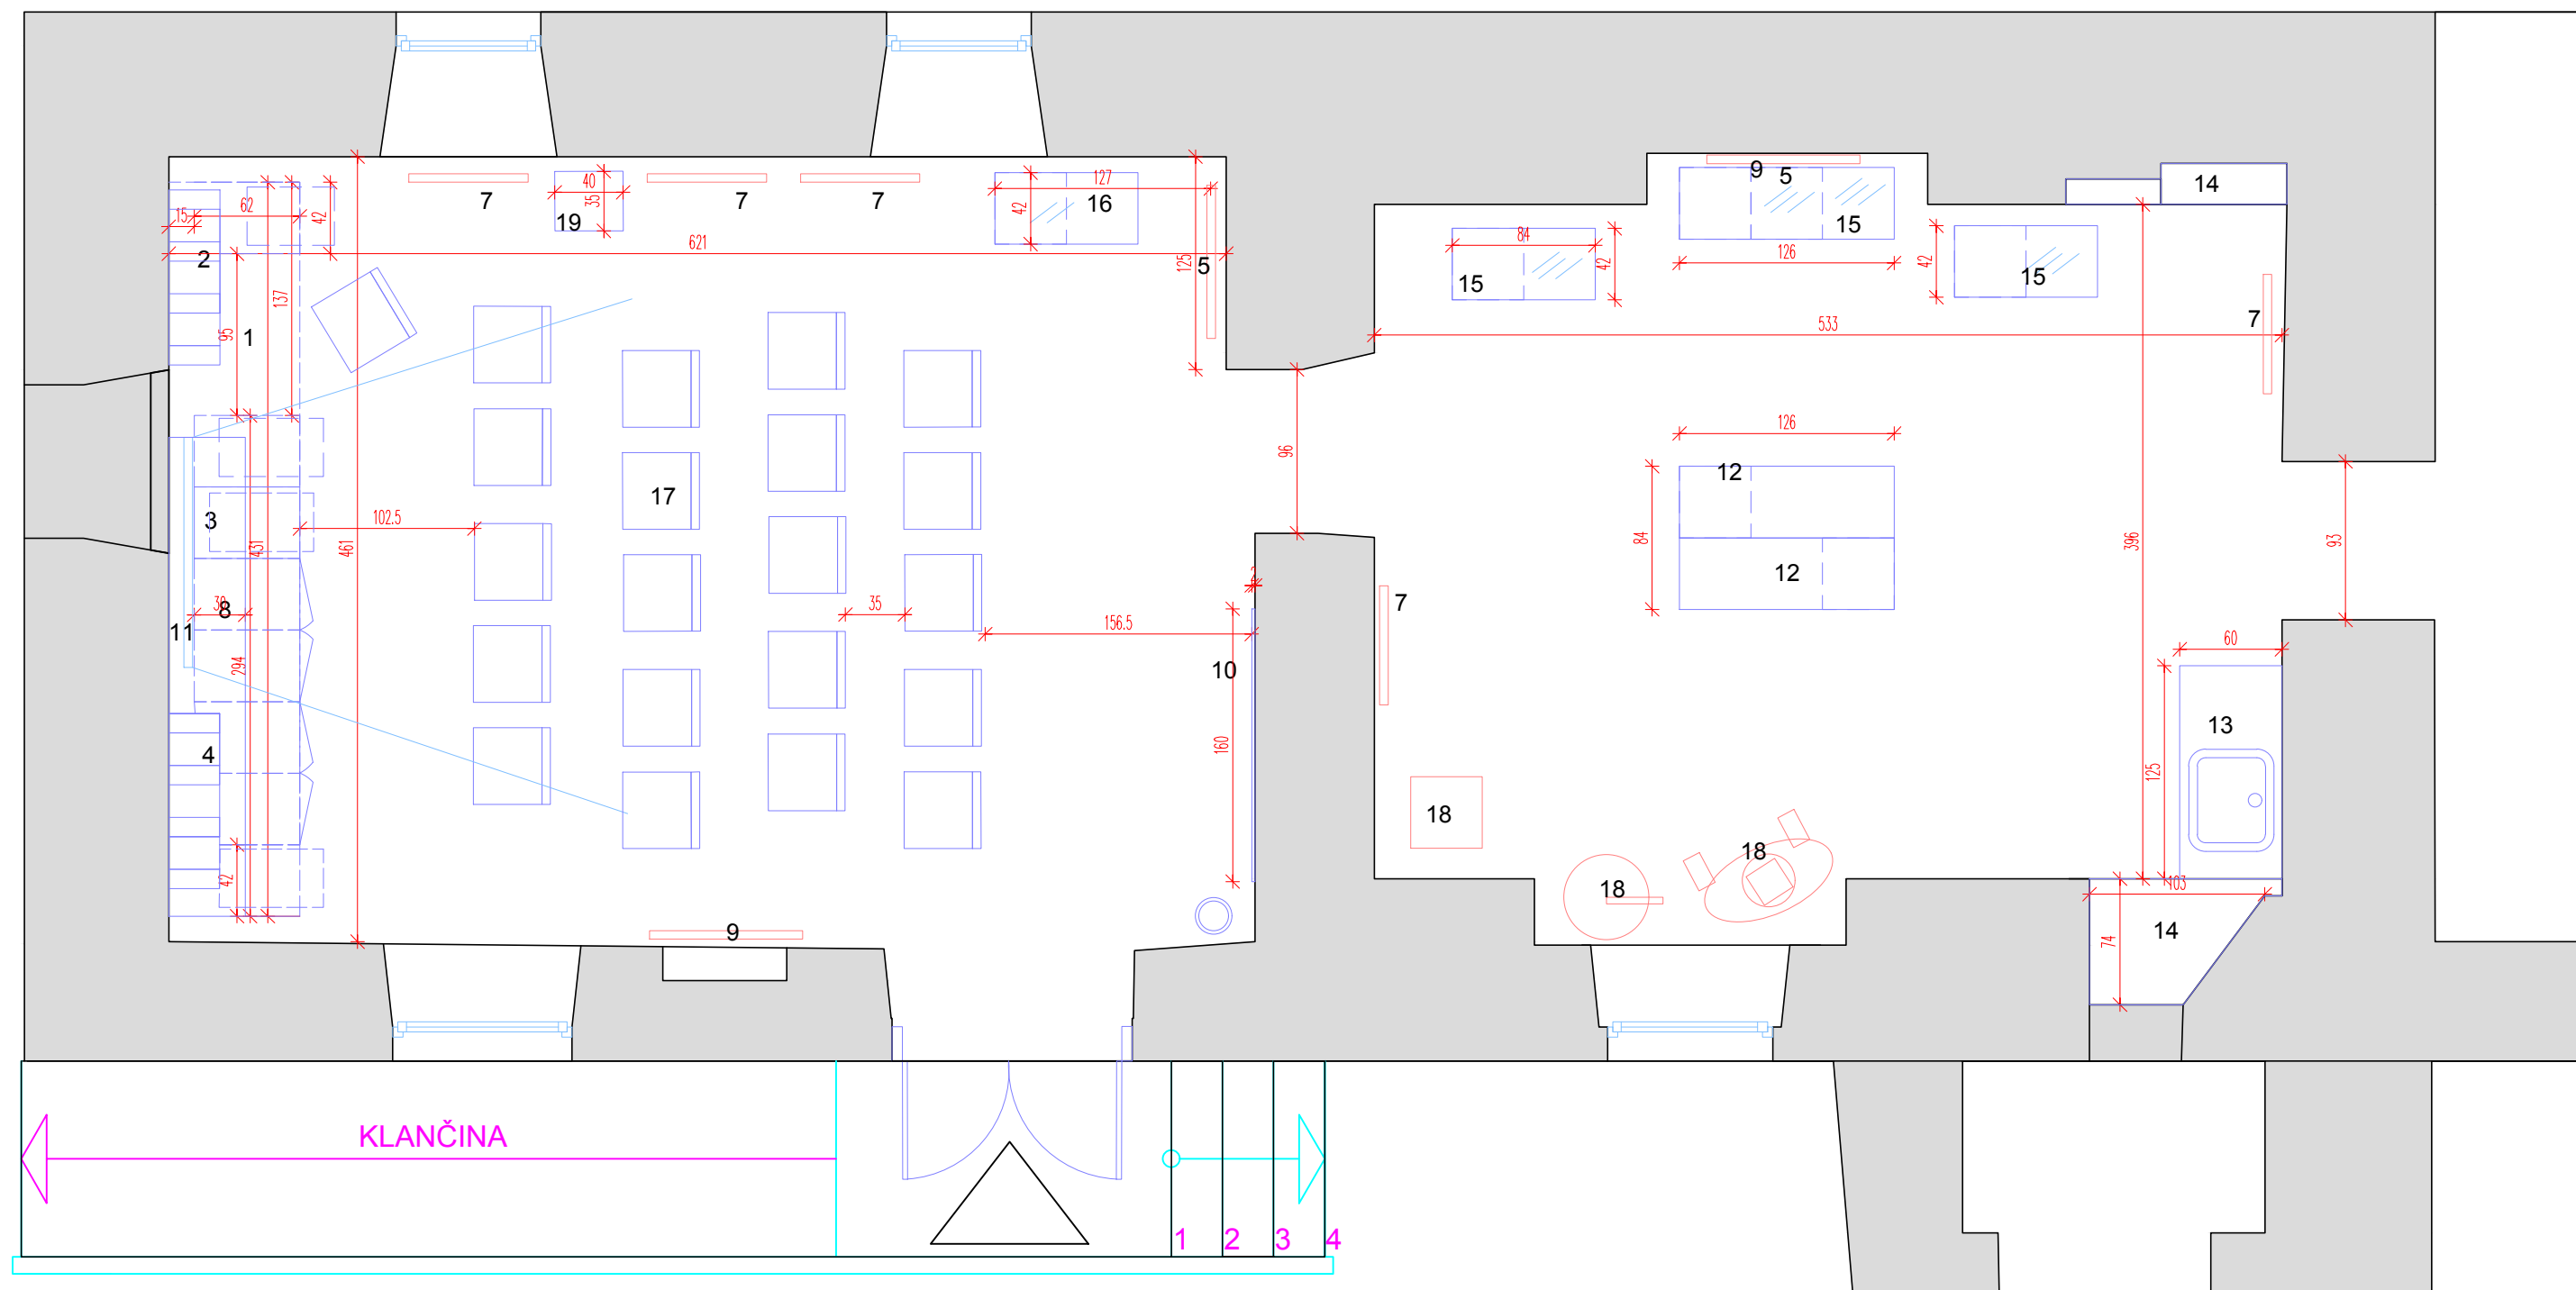



## ČEBELARSKO INFO CENTER

- 1 - 1 x GLAVNI REGAL Z DELAVNIM KOTIČKOM, vxšxg: 75x461x62 cm
- 2 - 1 x REGAL CELICA za pisalno 3X vxšxg: 35x42x30cm
- 3 - 1 x TV PRITRJEN NA STENO
- 4 - 2 x REGAL CELICA za prikaz 4x, vxšxg: 35X42X30cm
- 5 - 2 x PROSTOR ZA SLIKE, vxšxg: 70x70x1cm
- 6 - 4 x ZLOŽLJIVA MIZA, vxšxg: 75x160x50cm
- 7 - 5 x PANO vxšxg: 120x90x1cm
- 8 - 1 x REGAL ZA KNJIGE, vxšxg: 38x280x30(zgornja plošča 45) cm
- 9 - 1 x PROSTOR ZA POHVALE, vxšxg: 90x90x1cm
- 10 - 1 x OBEŠALNA STENA CELICA, vxšxg: 80x160x2 cm
- 11 - 1 x PROSTOR ZA INTERAKTIVNI MONITOR, na steni vpet
- 12 - 2 x DELAVNI PULT, vxšxg 90x124x42cm
- 13 - 1 x UMIVALNI IN DELAVNI PULT, koš za odpadke
- 14 - 3 x POLICA ZA EKSPONATE IN POMOČ DELAVNEMU PULTU
- 15 - 2+1x RAZSTAVNA VITRINA (orodje, materiali) IN ZA SHRANJEVANJE, vxšxg: 120x84(126)x42cm
- 16 - 1 x PRODAJNA VITRINA (med in izdelki) ter ZA SHRANJEVANJE, vxšxg: 120x84x42cm
- 17 - 12 x NASADNI STOL
- 18 - 3 x PROSTOSTOJEČI EKSPONATI

Opombe: Vse mere preveriti na objektu!

## Tloris čebelarstvo info center Laško 20.12.2018

Projekt: Čebelarstvo informacijski center	Datum: december 2018	M 1:40	odnotraj- navzven	2
Projektant: Rado Trobina, Odnotrajnavzven	.			
Investitor: Občina Laško	NOTRANJA OPREMA			

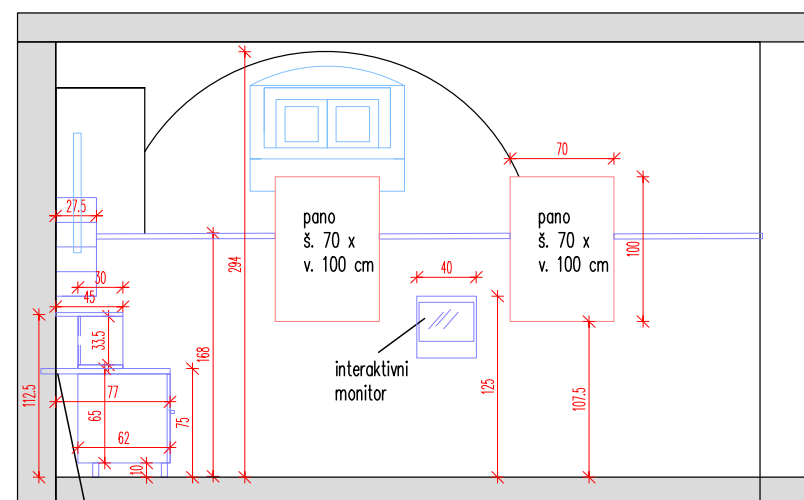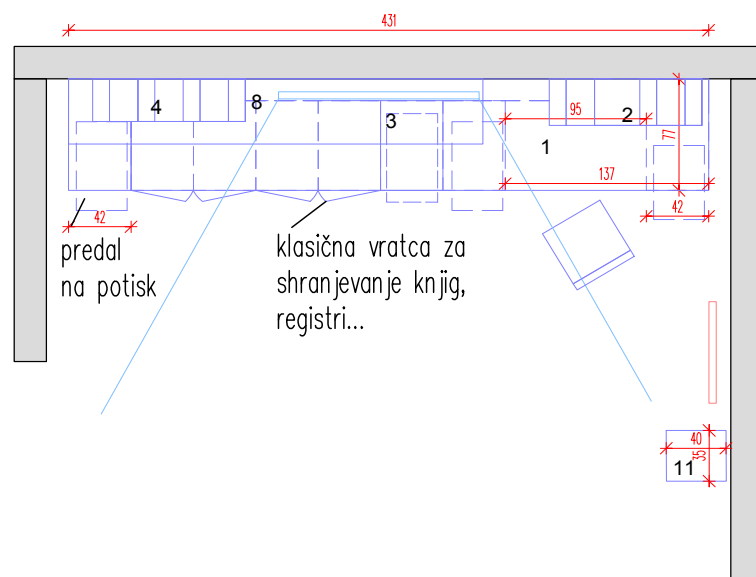


Projekt: Čebelarstvo informacijski center	Datum: december 2018	M 1:40	odnotraj- navzven	3
Projektant: Rado Trobina, Odnotrajnavzen	.			
Investitor: Občina Laško	NOTRANJA OPREMA			







## PRODAJNA VITRINA

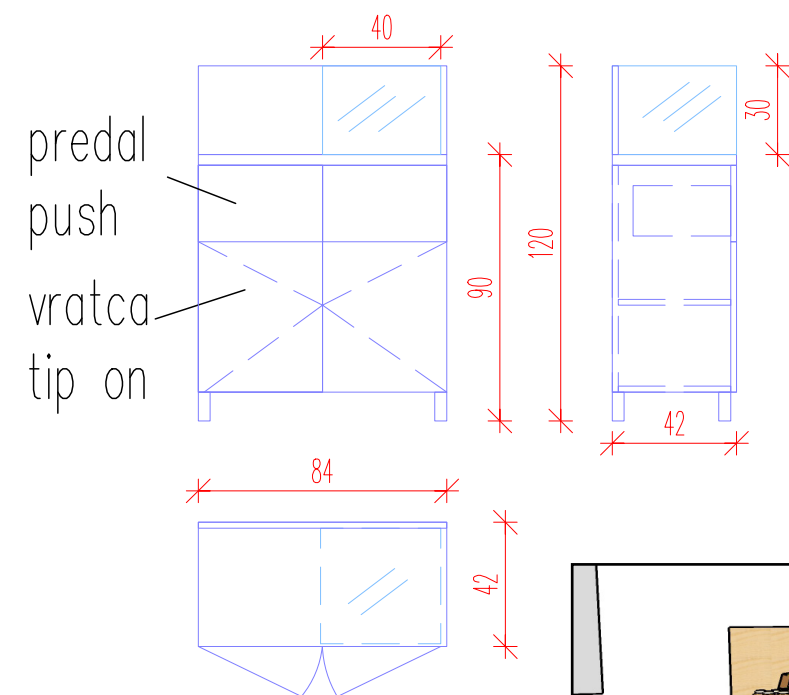

## DELAVNI PULT 2X

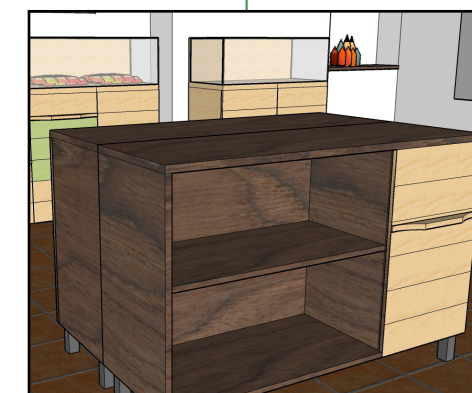
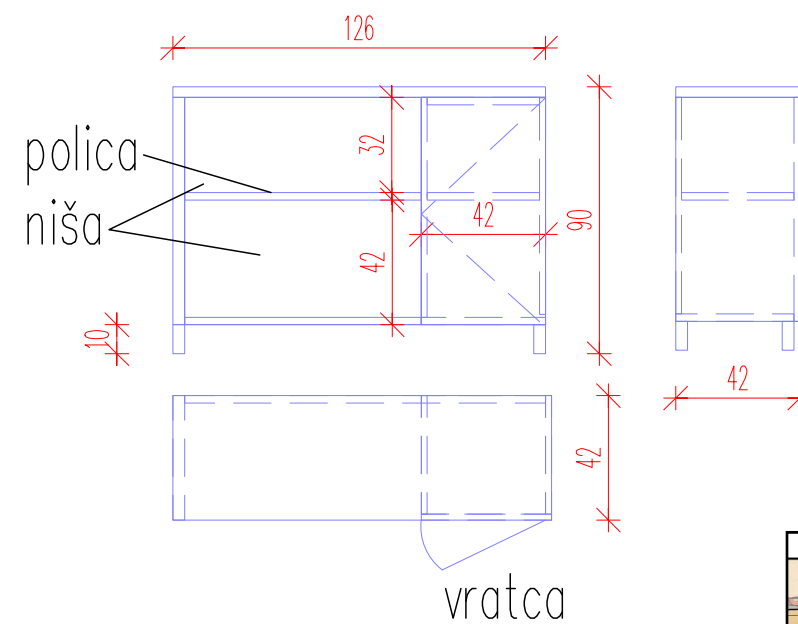


### Prodajna vitrina in del. pult, ČIC Laško dec 18


Projekt: Čebelarstvo informacijski center	Datum: december 2018	M 1:20	odnotraj- navzven	6
Projektant: Rado Trobina, Odznotrajnavzven	.			
Investitor: Občina Laško	NOTRANJA OPREMA			



2X PREDSTAVITVENA  
VITRINA S PROSTOROM ZA  
SHRANJEVANJE

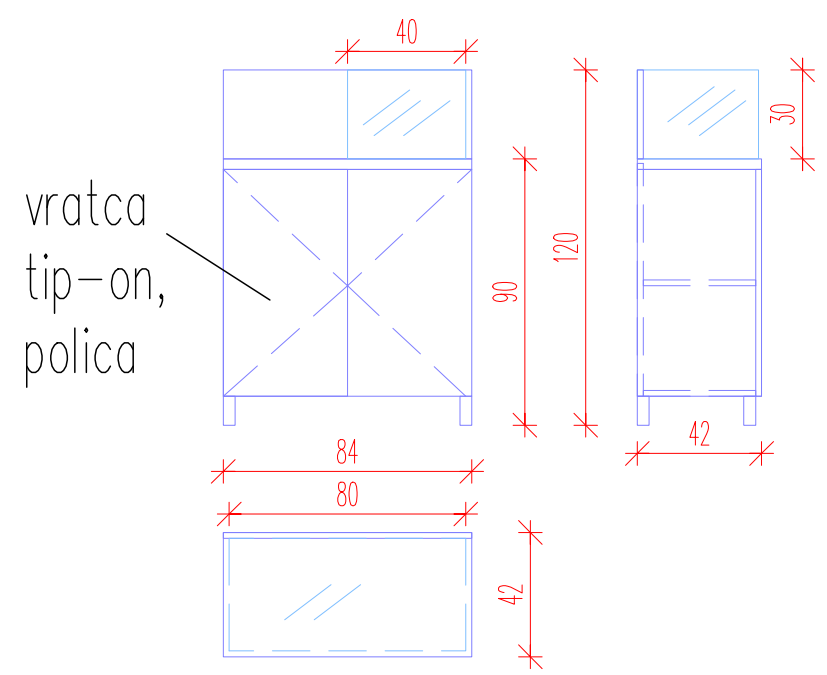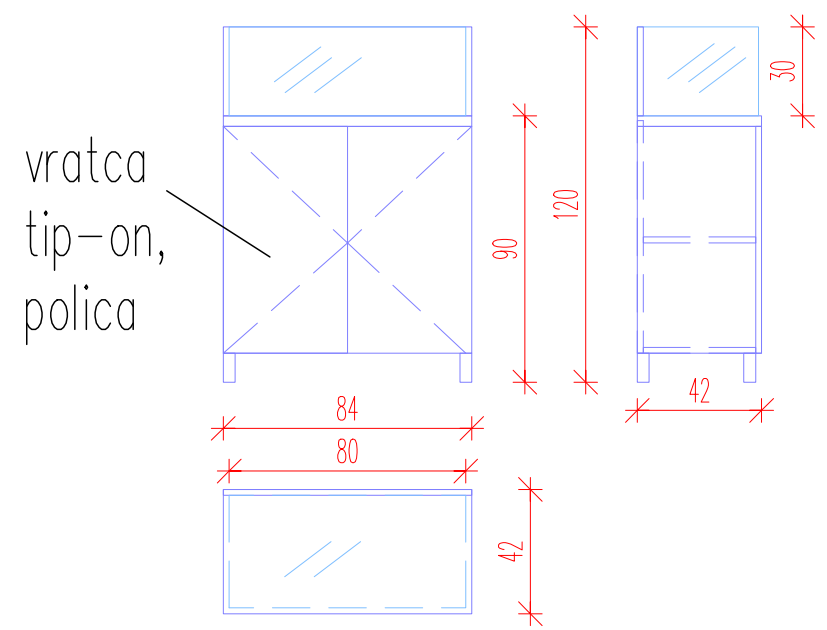


1X VITRINA ZA PREDSTAVITEV  
S PROSTOROM ZA  
SHRANJEVANJE

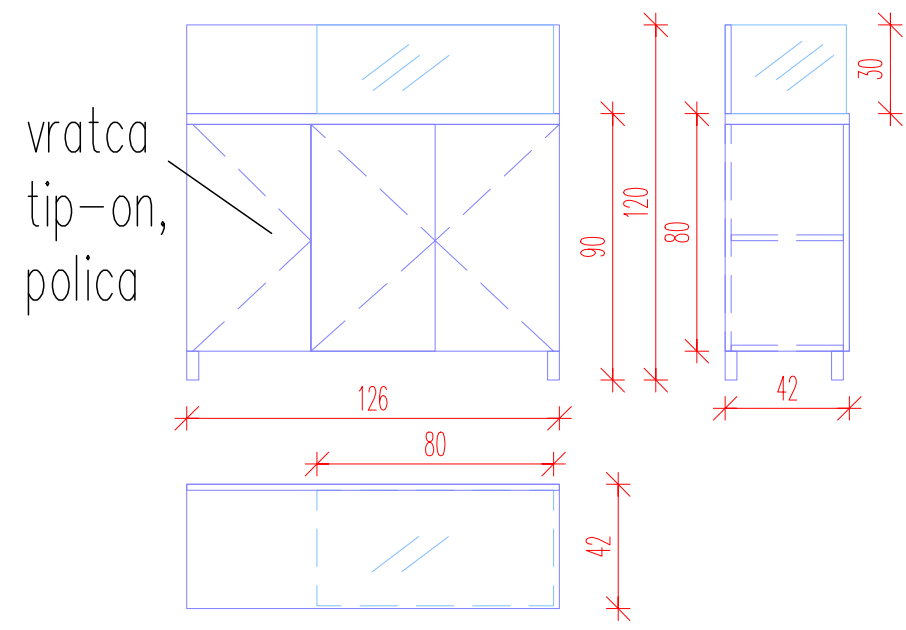


### Razstavne vitrine, ČIC Laško 20.12.2018


Projekt: Čebelarsko informacijski center	Datum: december 2018	M 1:20	odnotraj- navzven	5
Projektant: Rado Trobina, Odznotrajnavzen	.			
Investitor: Občina Laško	NOTRANJA OPREMA			

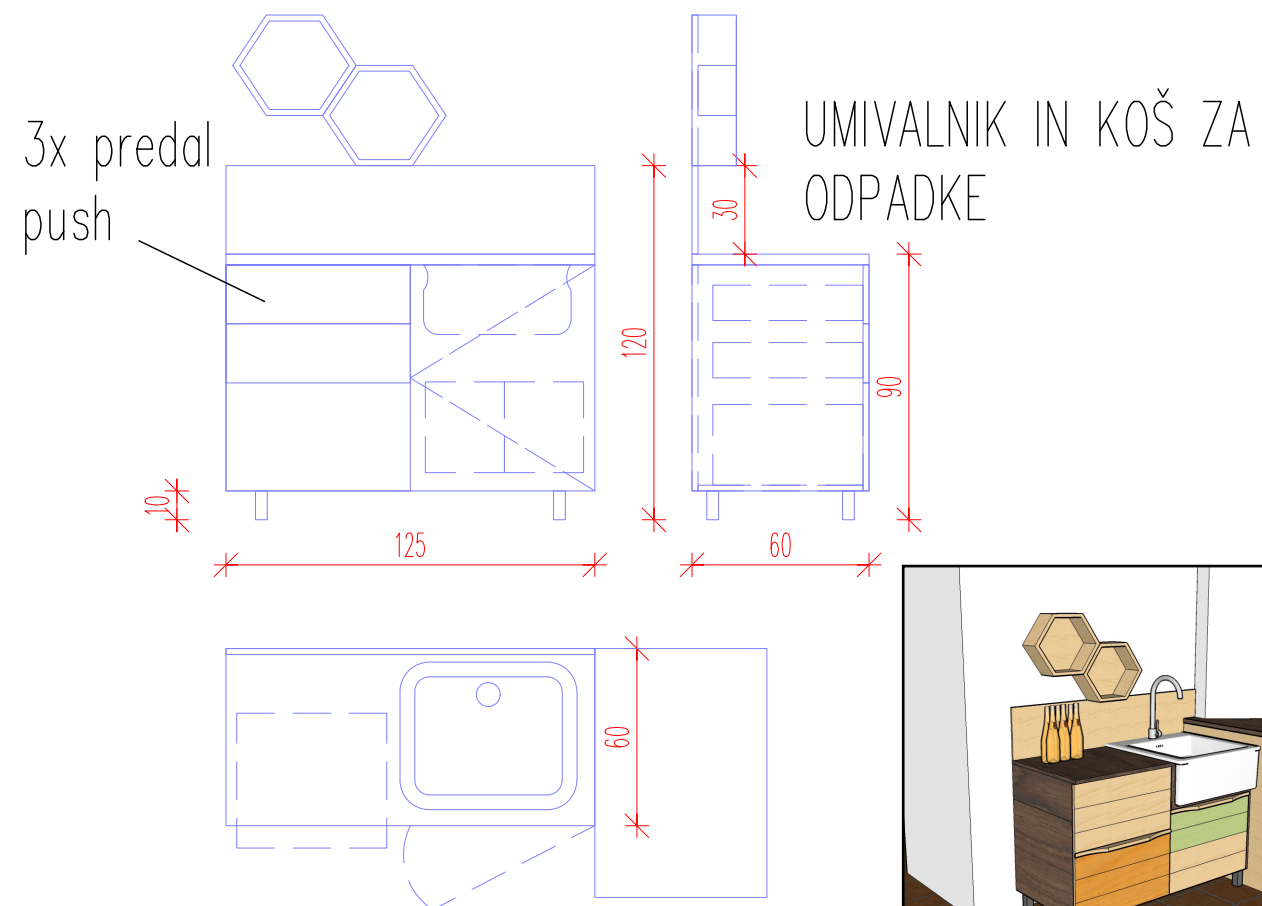

OBEŠALNA STENA izrez  
celice, obešalne kljukice  
poljubno

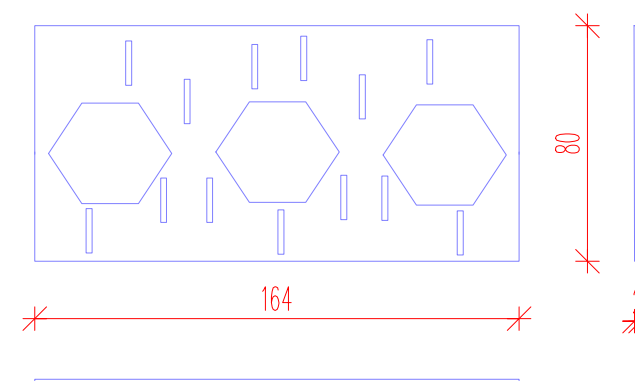

REGAL ZA SHRANJEVANJE  
KNJIG, ZADAJ IN ZGORNJI  
POKROV PRILAGODITEV  
NERAVNI STENI

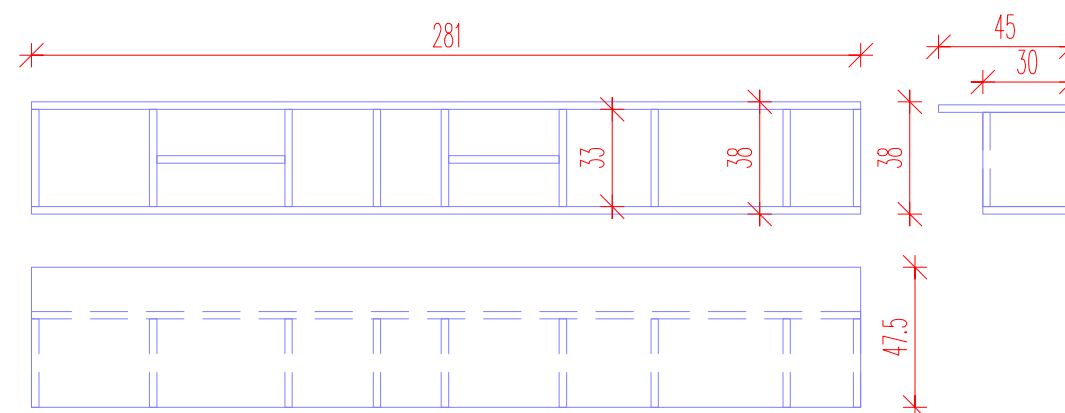

### Umivalnik, obešalna stena in regal, ČIC Laško

Projekt: Čebelarstvo informacijski center	Datum: december 2018	M 1:20	odnotraj- navzven	7
Projektant: Rado Trobina, Odnotrajnavzven	.			
Investitor: Občina Laško	NOTRANJA OPREMA			



