
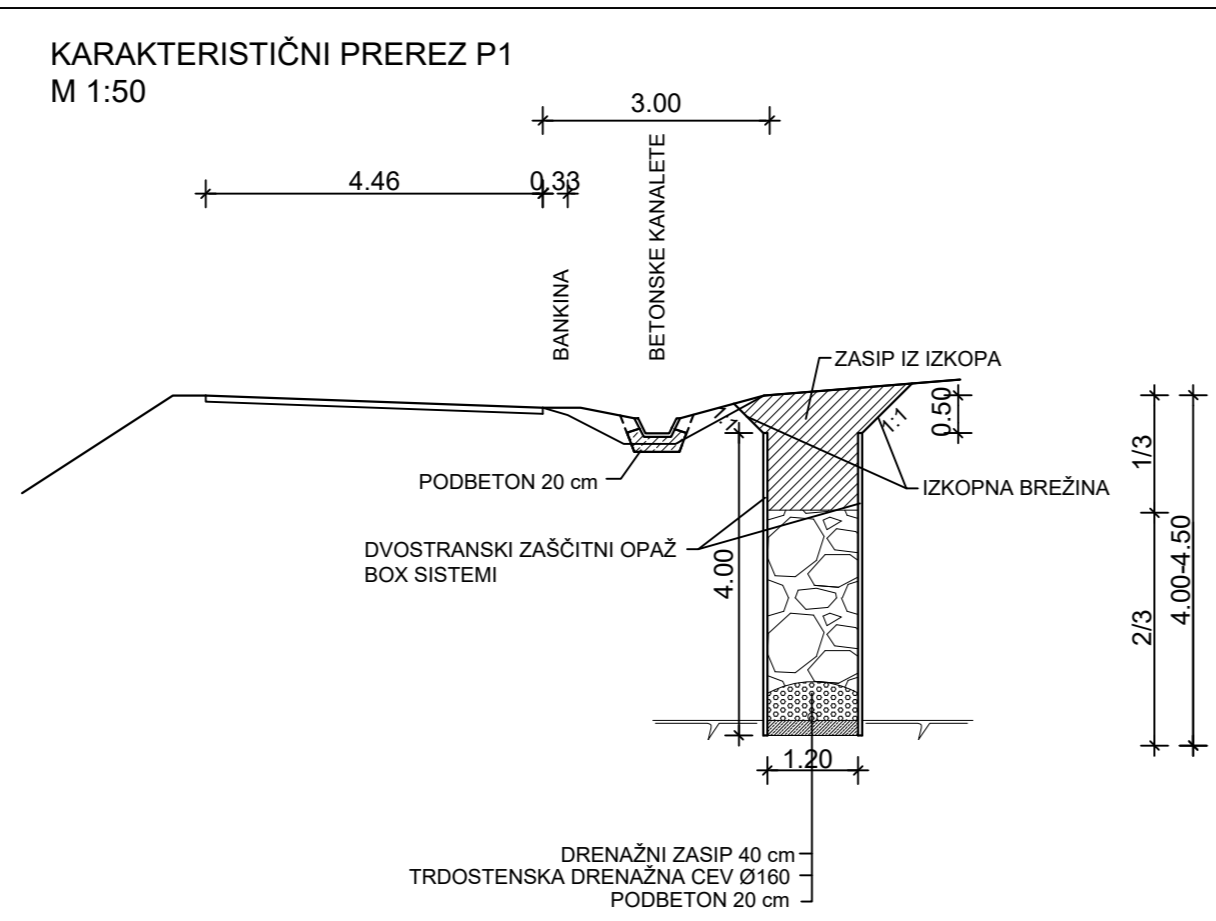
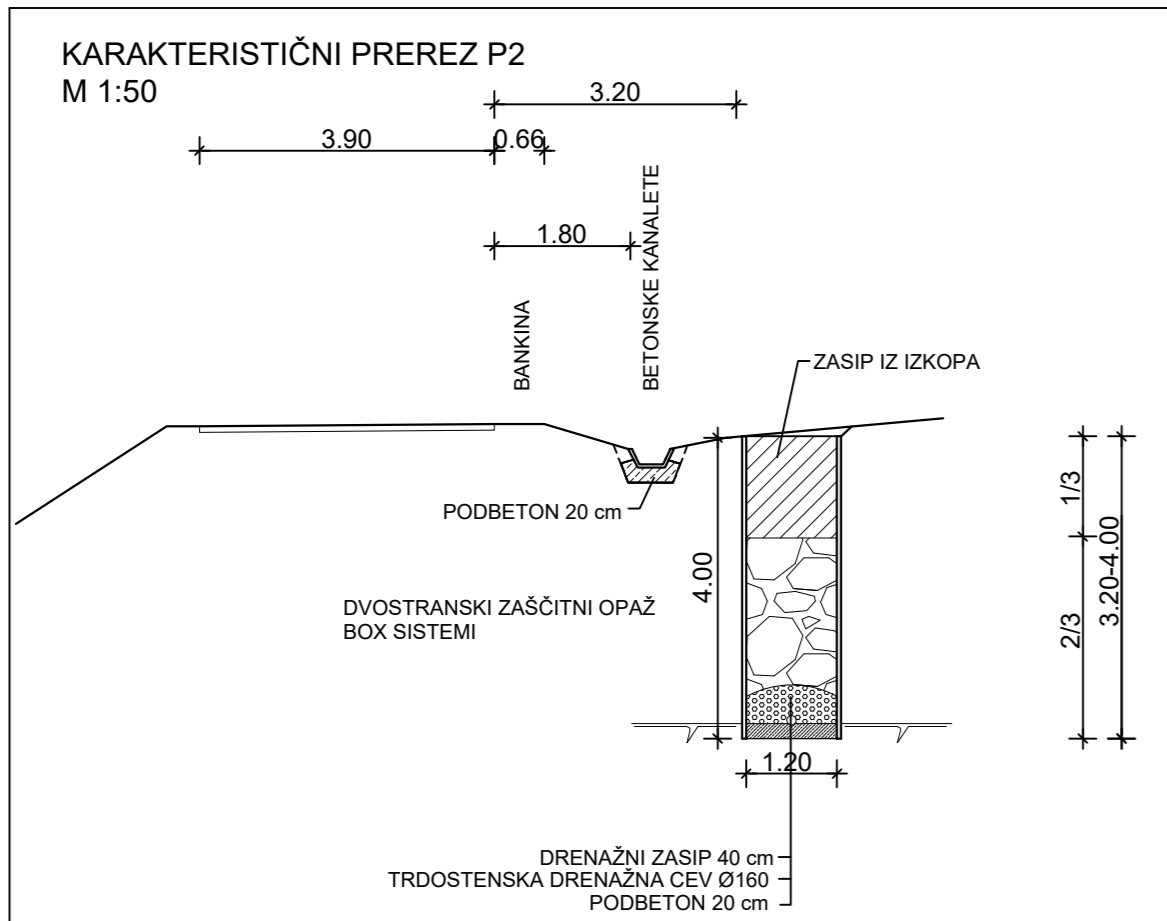


KOLIČBENI PODATKI		
DRENAŽNO REBRO D1		
TOČKA	X	Y
1	108538.48	524047.74
REVIZIJSKA JASEKA Ø 100		
2	108556.45	524017.37
3	108574.67	523989.65

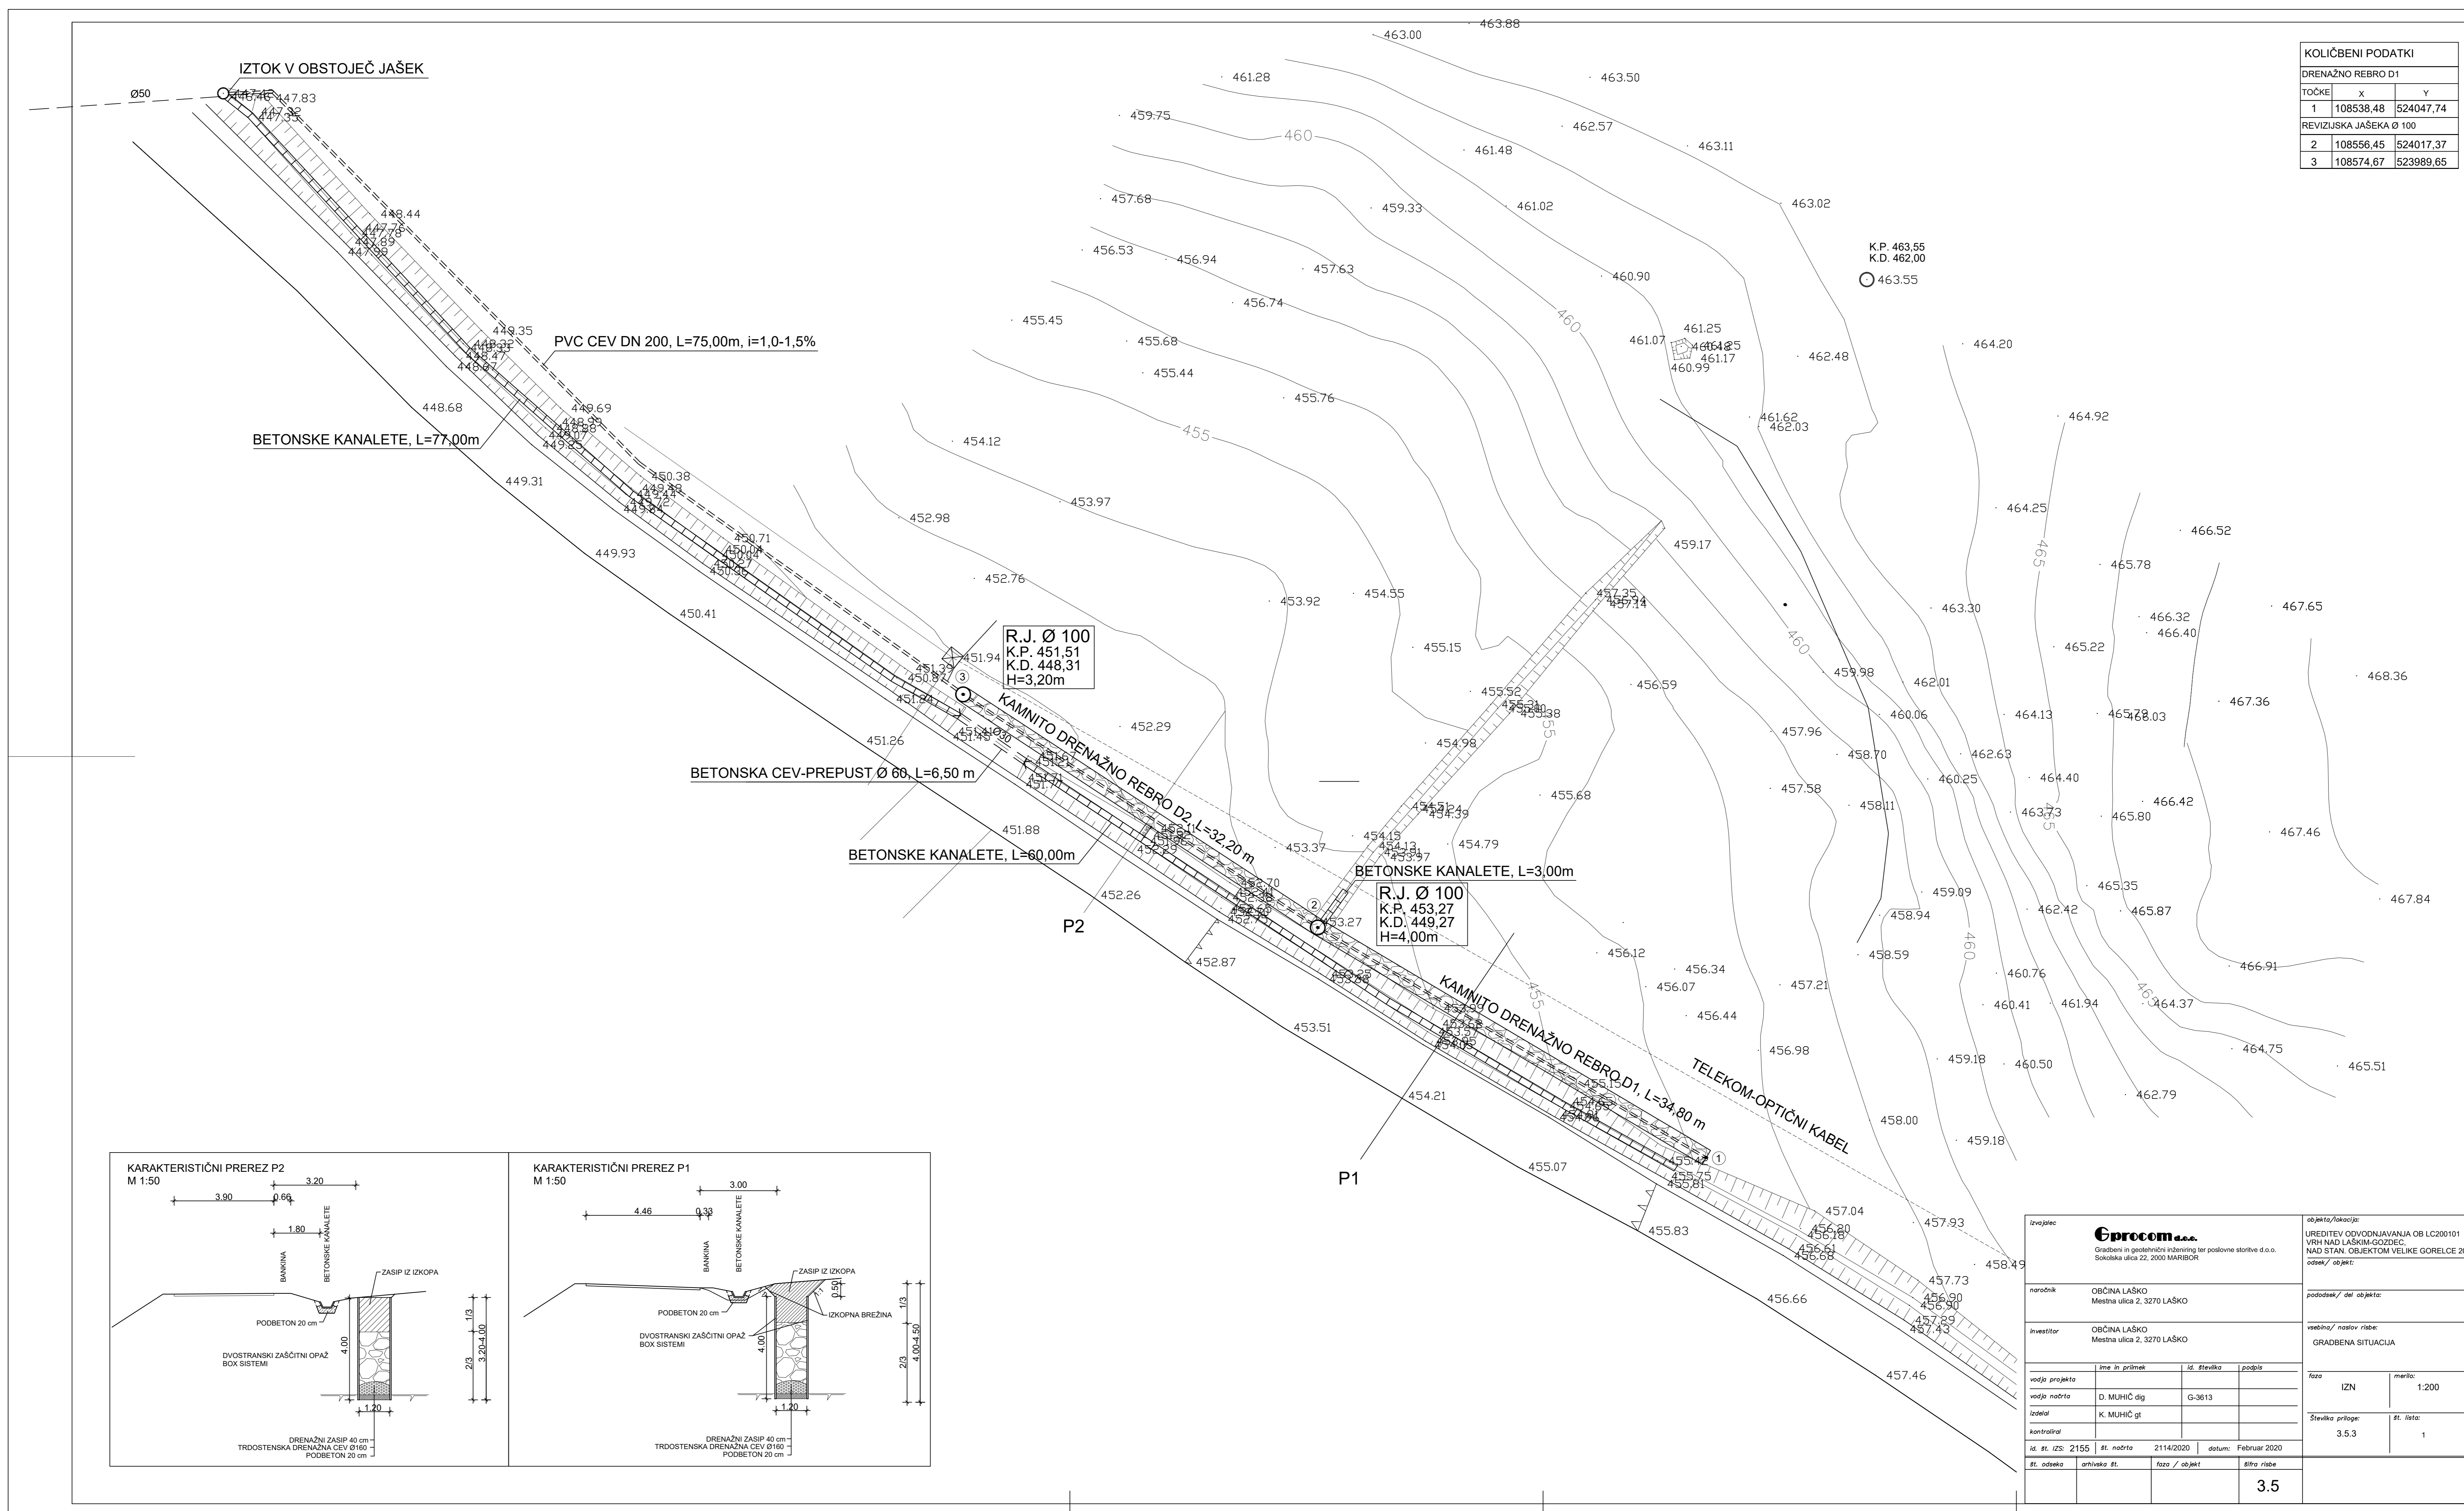

Epocom Gradbeno inženjersko podjetje s.p. za poslovne storitve d.o.o. Sokolska ulica 22, 3000 MARIBOR		Objavnik/Projektant: UREDITEV ODVODNANJA OB LC200101 VRH NAD LAŠKIM GOZDOLJEM NAD STARI OBLETOM VELIKE GORELCE 20 OBSEJ / OBJEKT:	
naročnik: OBČINA LAŠKO Mestna ulica 2, 3270 LAŠKO		podizalnik / delojemalec:	
investitor: OBČINA LAŠKO Mestna ulica 2, 3270 LAŠKO		vsebnik / nosilni risba: GRADBENA SITUACIJA	
imenilo projekta:		vrsta: IZN merilo: 1:200	
vsebnik načrta: D. MUHIC dg G-3K13		številka priloge: 3.5 št. lista: 1	
izvajalec: K. MUHIC gt		datum: Februar 2020	
št. št. IZS: 2155 št. načrta: 2114/2020 št. lista: 3.5		datum: Februar 2020	
št. odseva:		št. lista:	