



Naročnik/investitor:		OBČINA LAŠKO		Mestna ulica 2, 3270 Laško		Naziv gradnje:		SANACIJA PLAZU NAD NASELJEM STOPČE	
Ozzing		Ozzing d.o.o.		Mestna ulica 2, 3270 Laško		Vrsta gradnje:		SANACIJA	
Vrsta projekta:		M.Soviozzi, udig		G-1470		Vrsta proj. dokumentacije:		IDZ	
Vrsta objekta:		M.Soviozzi, udig		G-1470		Vrsta nadzora:		NAČRT GRADBENIH KONSTRUKCIJ	
Projektant:						Št. projekta:		—	
Projektirani:						Št. nadzora:		1319/20	
Datum:		avgust 2020				PREČNI PROFILI		B5, B6	
						Merilo:		1:100	
						Št. risbe:		G.3.5	

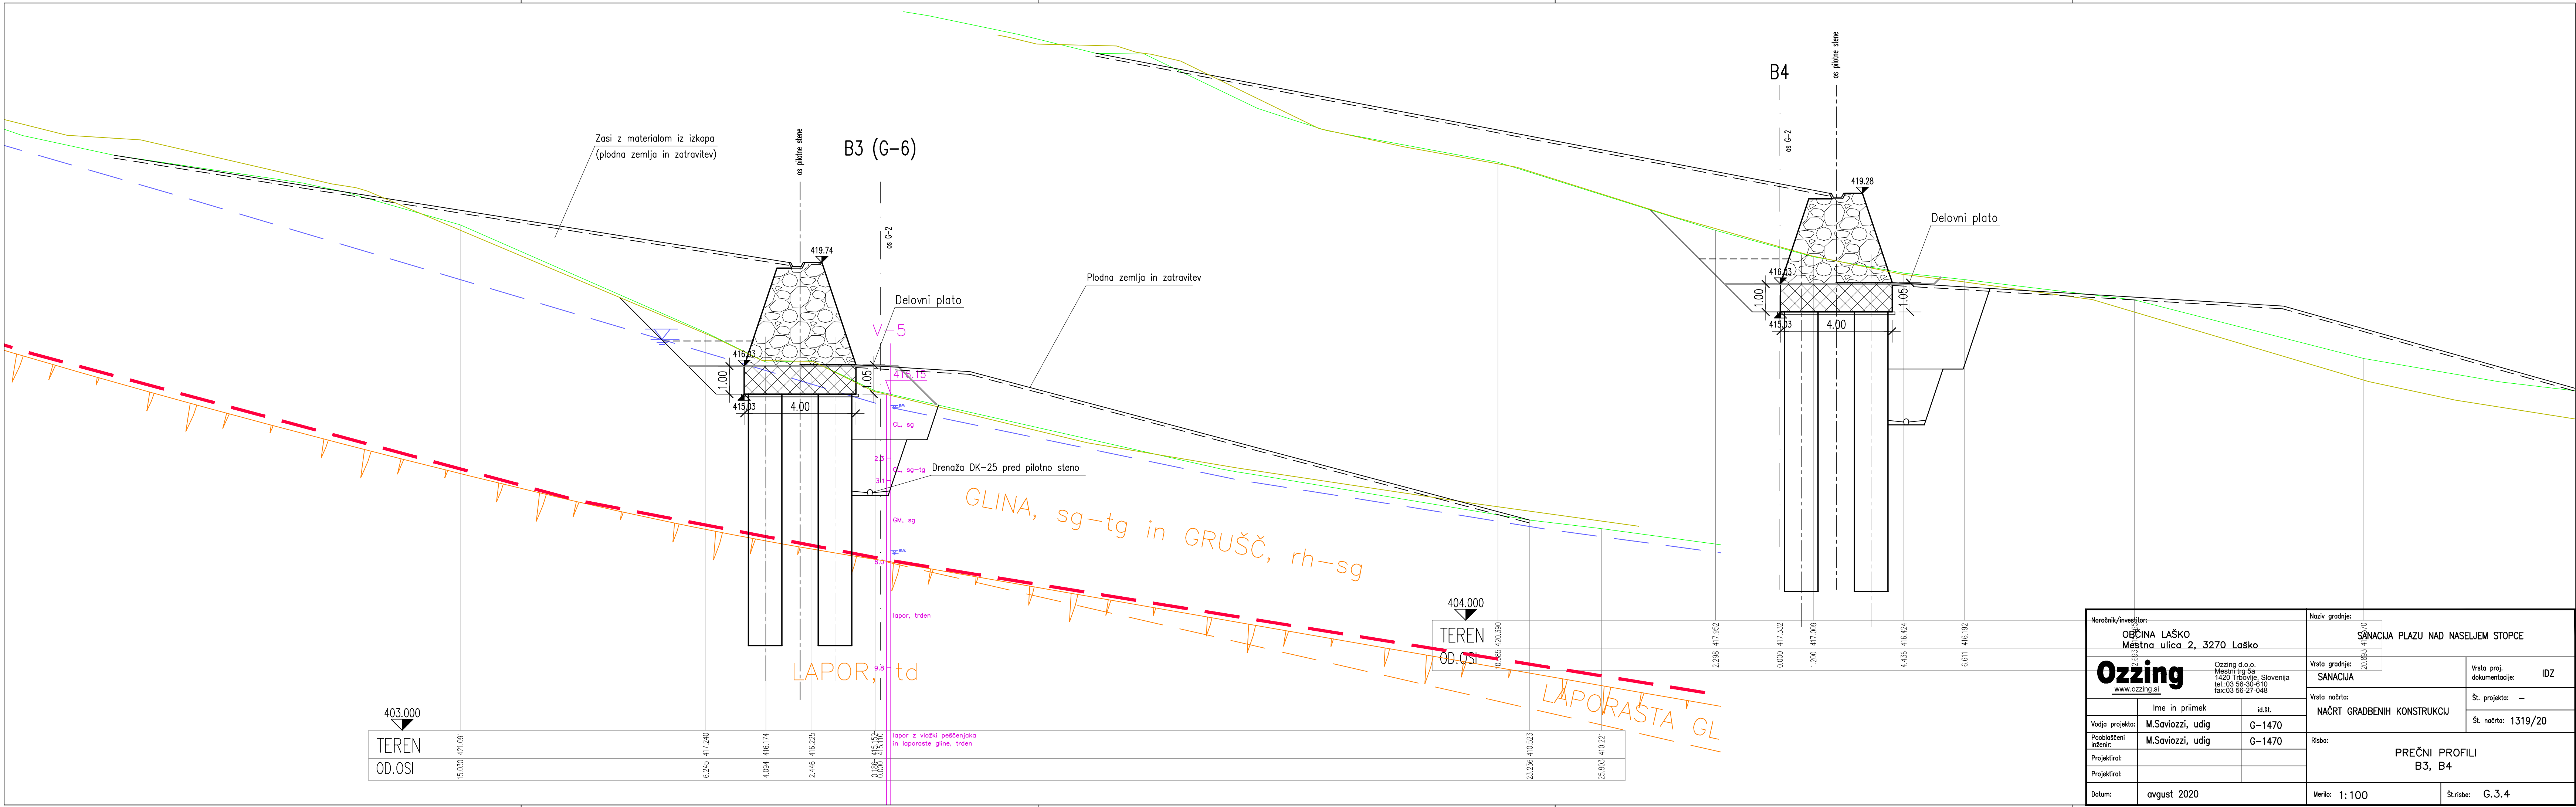

Naročnik/investitor:		OBČINA LAŠKO		Mestna ulica 2, 3270 Laško		Naziv gradnje:		SANACIJA PLAZU NAD NASELJEM STOPČE	
Ozzing		Ozzing d.o.o.		Mestna ulica 2, 3270 Laško		Vrsta gradnje:		SANACIJA	
Vrsta projekta:		M.Soviozzi, udig		G-1470		Vrsta proj. dokumentacije:		IDZ	
Vrsta objekta:		M.Soviozzi, udig		G-1470		Vrsta nadzora:		NAČRT GRADBENIH KONSTRUKCIJ	
Projektant:						Št. projekta:		—	
Projektirani:						Št. nadzora:		1319/20	
Datum:		avgust 2020				PREČNI PROFILI		B3, B4	
						Merilo:		1:100	
						Št. risbe:		G.3.4	

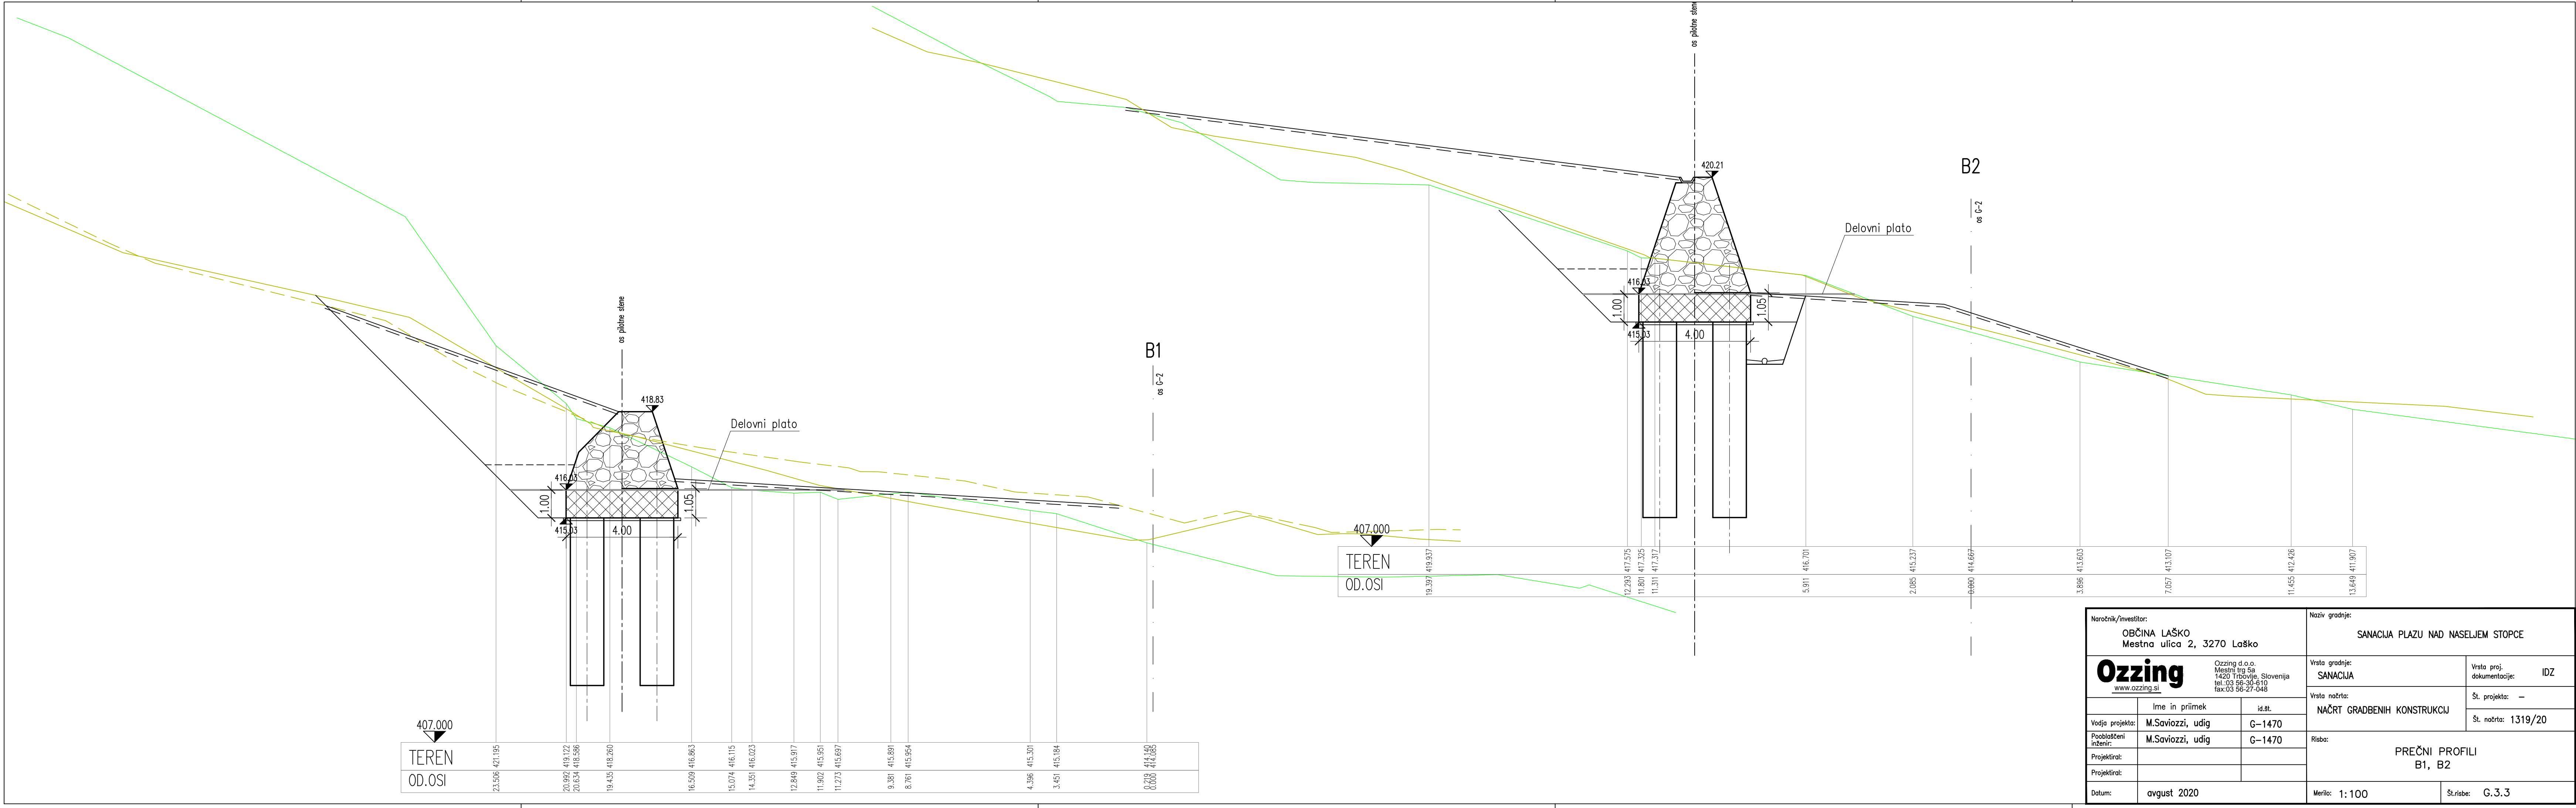

Naročnik/investitor:		OBČINA LAŠKO		Mestna ulica 2, 3270 Laško		Naziv gradnje:		SANACIJA PLAZU NAD NASELJEM STOPČE	
Ozzing		Ozzing d.o.o.		Mestna ulica 2, 3270 Laško		Vrsta gradnje:		SANACIJA	
Vrsta projekta:		M.Soviozzi, udig		G-1470		Vrsta proj. dokumentacije:		IDZ	
Vrsta objekta:		M.Soviozzi, udig		G-1470		Vrsta nadzora:		NAČRT GRADBENIH KONSTRUKCIJ	
Projektant:						Št. projekta:		—	
Projektirani:						Št. nadzora:		1319/20	
Datum:		avgust 2020				PREČNI PROFILI		B1, B2	
						Merilo:		1:100	
						Št. risbe:		G.3.3	