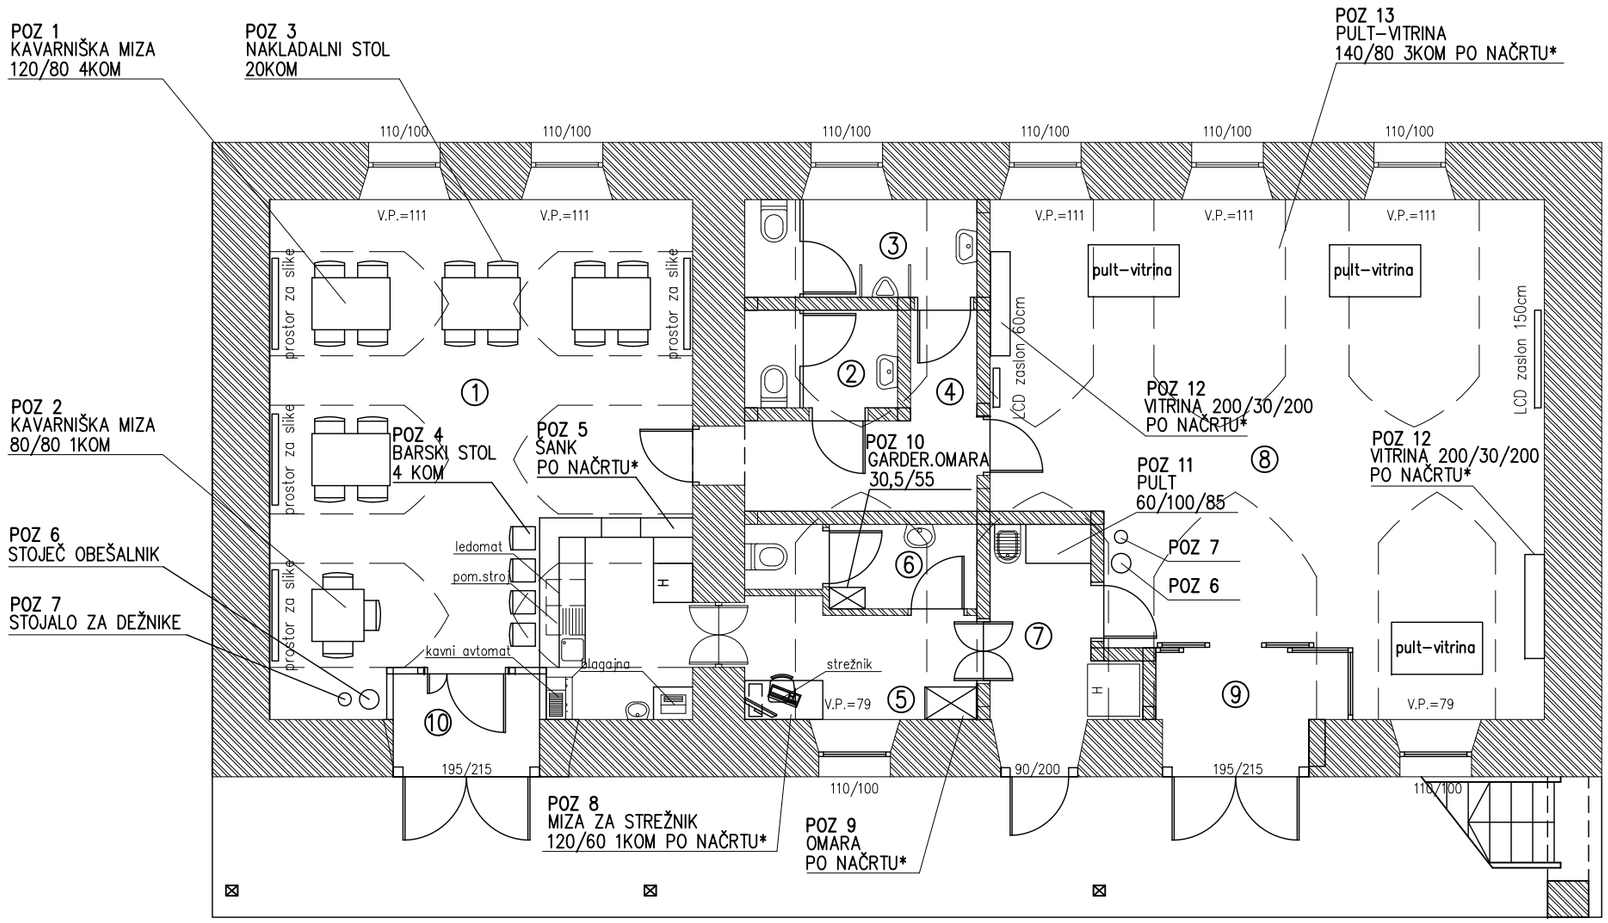

* – NATANČNI NAČRTI OZIROMA SPECIFIKACIJE BODO PODANI NAKNADNO

1/2.5.1 TLORIS PRITLIČJA - DISPOZICIJA OPREME
M 1:100