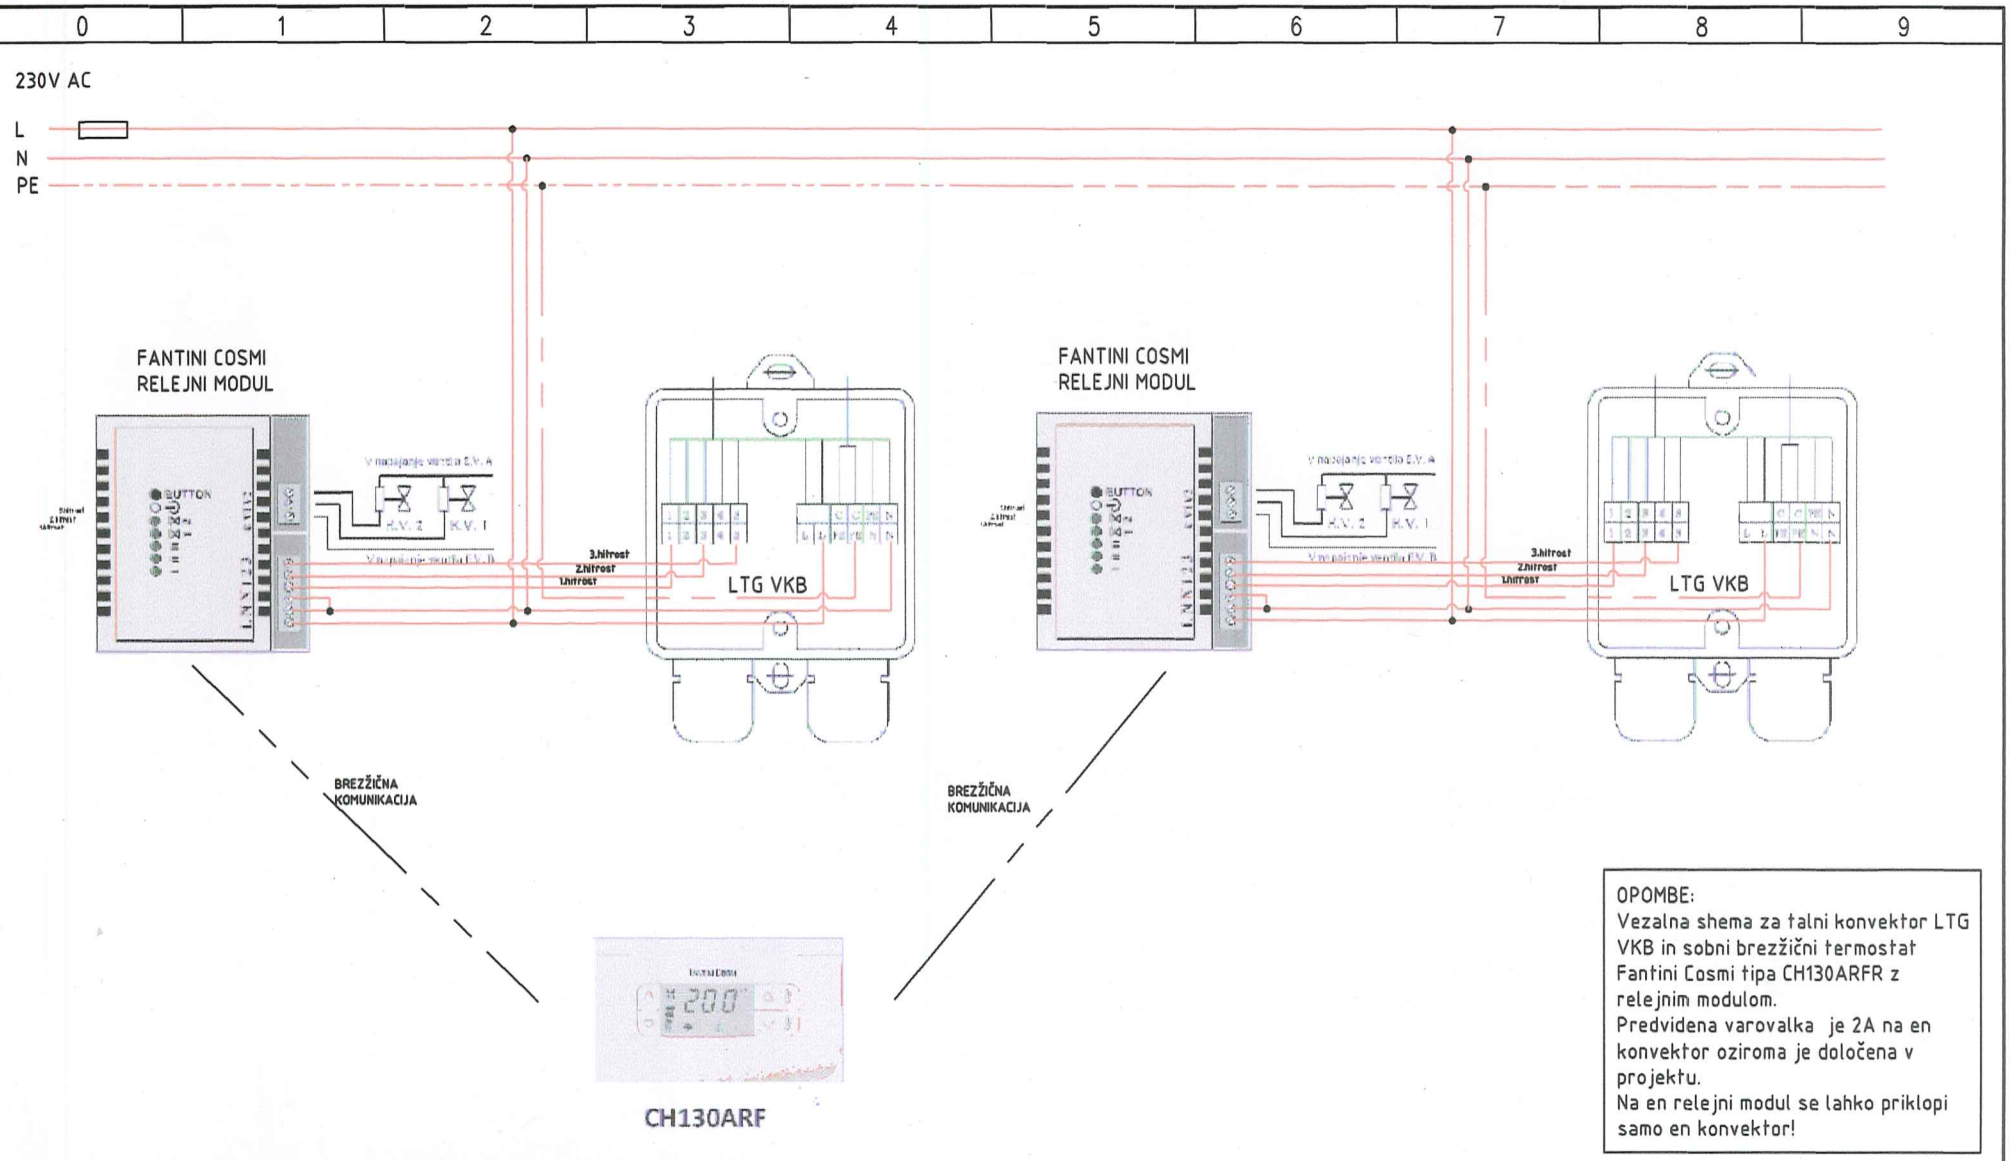

OPOMBE:
Vezalna shema za talni konvektor LTG VKB in sobni brezžični termostat Fantini Cosmi tipa CH130ARFR z relejnim modulom.
Predvidena varovalka je 2A na en konvektor oziroma je določena v projektu.
Na en relejni modul se lahko priklopi samo en konvektor!

Prostor:	Objekt:	DATUM	9.9.2008	energo plus	Naziv načrta:	VKB-CH130ARFR-GHV	
		SNOVAL	Vojko Kadunc		LTG VKB–CH130ARFR		
		PREGLEDAL		EnergoPlus. d.o.o. Koprska 108d, p.p. 382 1000 Ljubljana, Slovenija	vezava več konvektorjev	Stran:	1
Faza projekta: IP					Naziv naprave:	Št. strani:	1