


LEGENDA: Povzeto po projektu:
SANACIJA OPORNEGA ZIDU ŽIKOVCE NAD
ODCEPOM POT NA KOBIVJEK
HIDROSVT d.o.o ; št. projekta: 03/100

OPOMBA :
Križanje se izvede z potrjevanjem.

Q 100 = 263.51

Polo - Eco plus DN 250 SM6L=6m , L=49.06

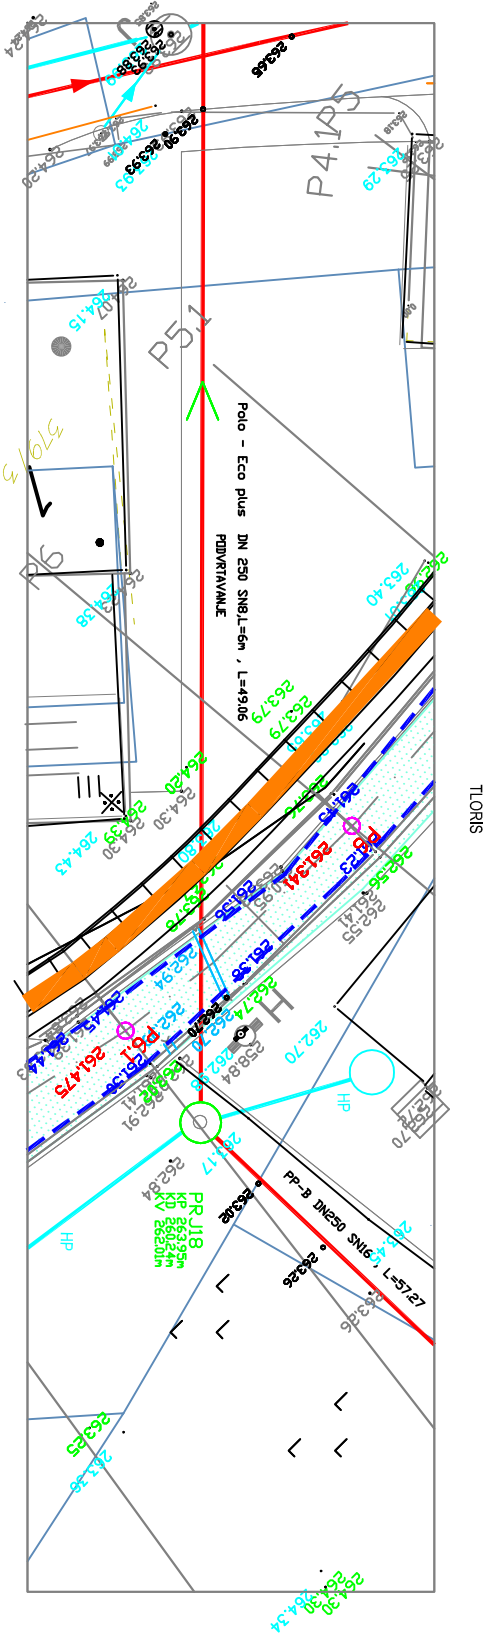

	</	
--	--	----	--