

LEGENDA:


- drenaža
- meteorol. kanal
- hudourniška kanaleta

**SIIPS AD d.o.o**  
POTOŠKA VAS 20  
1410 ZAGORJE OB SAVI  
E naslov: gorazd.hafner@siips-ad.si

Matična številka: 3667251000  
Davčna št.: SI99856921  
Poslovni račun: IBAN SI56 2900 0005 0596 803


Objekt/lokacija: Sanacija plazu nad čistilno napravo Laško

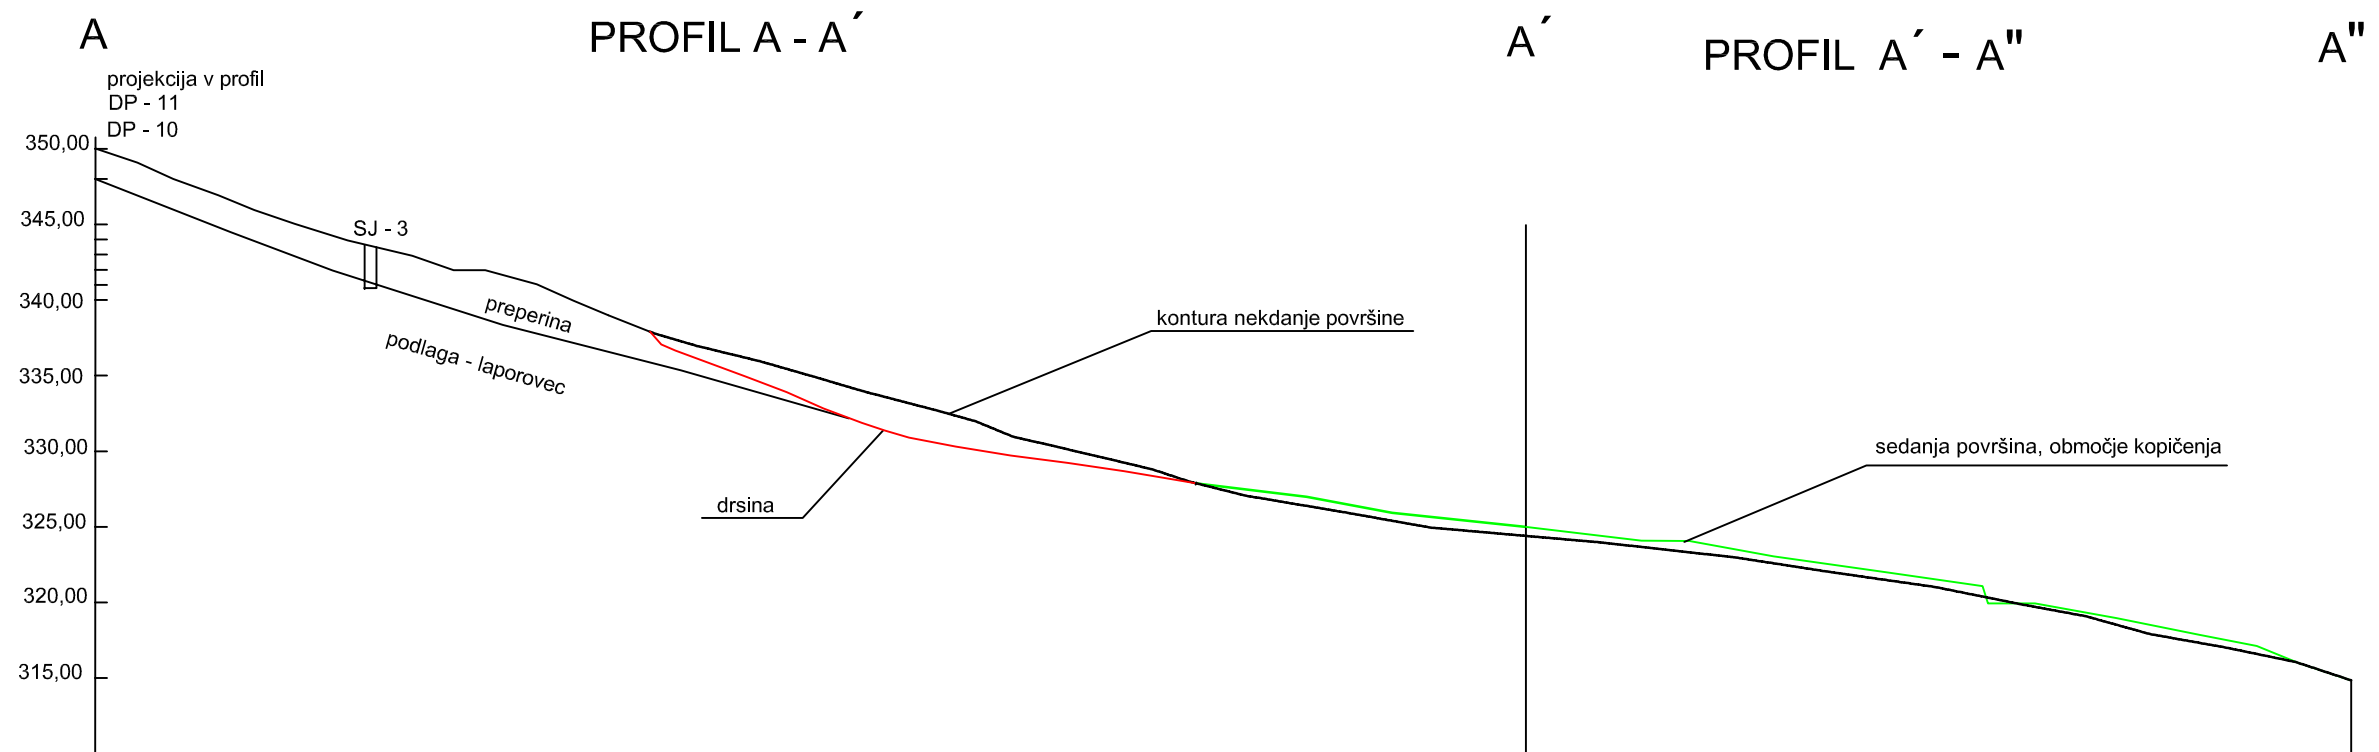


Ime in priimek		Investitor:	
Vodja. proj. mag. Gorazd Hafner u.d.i.geol. (IZS RG - 0088)		OBČINA LAŠKO Mestna ulica 2 3270 Laško	
Izd. načrta mag. Gorazd Hafner u.d.i.geol. (IZS RG - 0088)		Načrt: Sanacijski elaborat	
Sodelavec		Naslov risbe: Pregledna situacija plazu nad čistilno napravo - geologija	
Sodelavec		Vrsta proj. dok.: PZI	Št. risbe: 01
Datum	januar 2020	Merilo	1:500
Št. proj.: 01/01-20 SE		Št. načrta: 01/01-20 SE	






<div>SIIPS AD d.o.o</div> <div>POTOŠKA VAS 20</div> <div>1410 ZAGORJE OB SAVI</div> <div>E naslov: gorazd.hafner@siips-ad.si</div>						<div>Matična številka: 3667251000</div> <div>Davčna št.: SI99856921</div> <div>Poslovni račun: IBAN SI56 2900 0005 0596 803</div>			
Objekt/lokacija:						Sanacija plazu nad čistilno napravo Laško			
Ime in priimek						Investitor:	OBČINA LAŠKO Mestna ulica 2 3270 Laško		
Vodja. proj.		mag. Gorazd Hafner u.d.i.geol. (IZS RG - 0088)							
Izd. načrta		mag. Gorazd Hafner u.d.i.geol. (IZS RG - 0088)				Načrt:	Sanacijski elaborat		
Sodelavec						Naslov risbe:	Geološki profil A - A' - A"		
Sodelavec						Vrsta proj. dok.:	PZI	Št. risbe	02
Datum	januar 2020	Merilo	1:100	Št. proj.:	01/01-20 SE	Št. načrta:	01/01-20 SE		

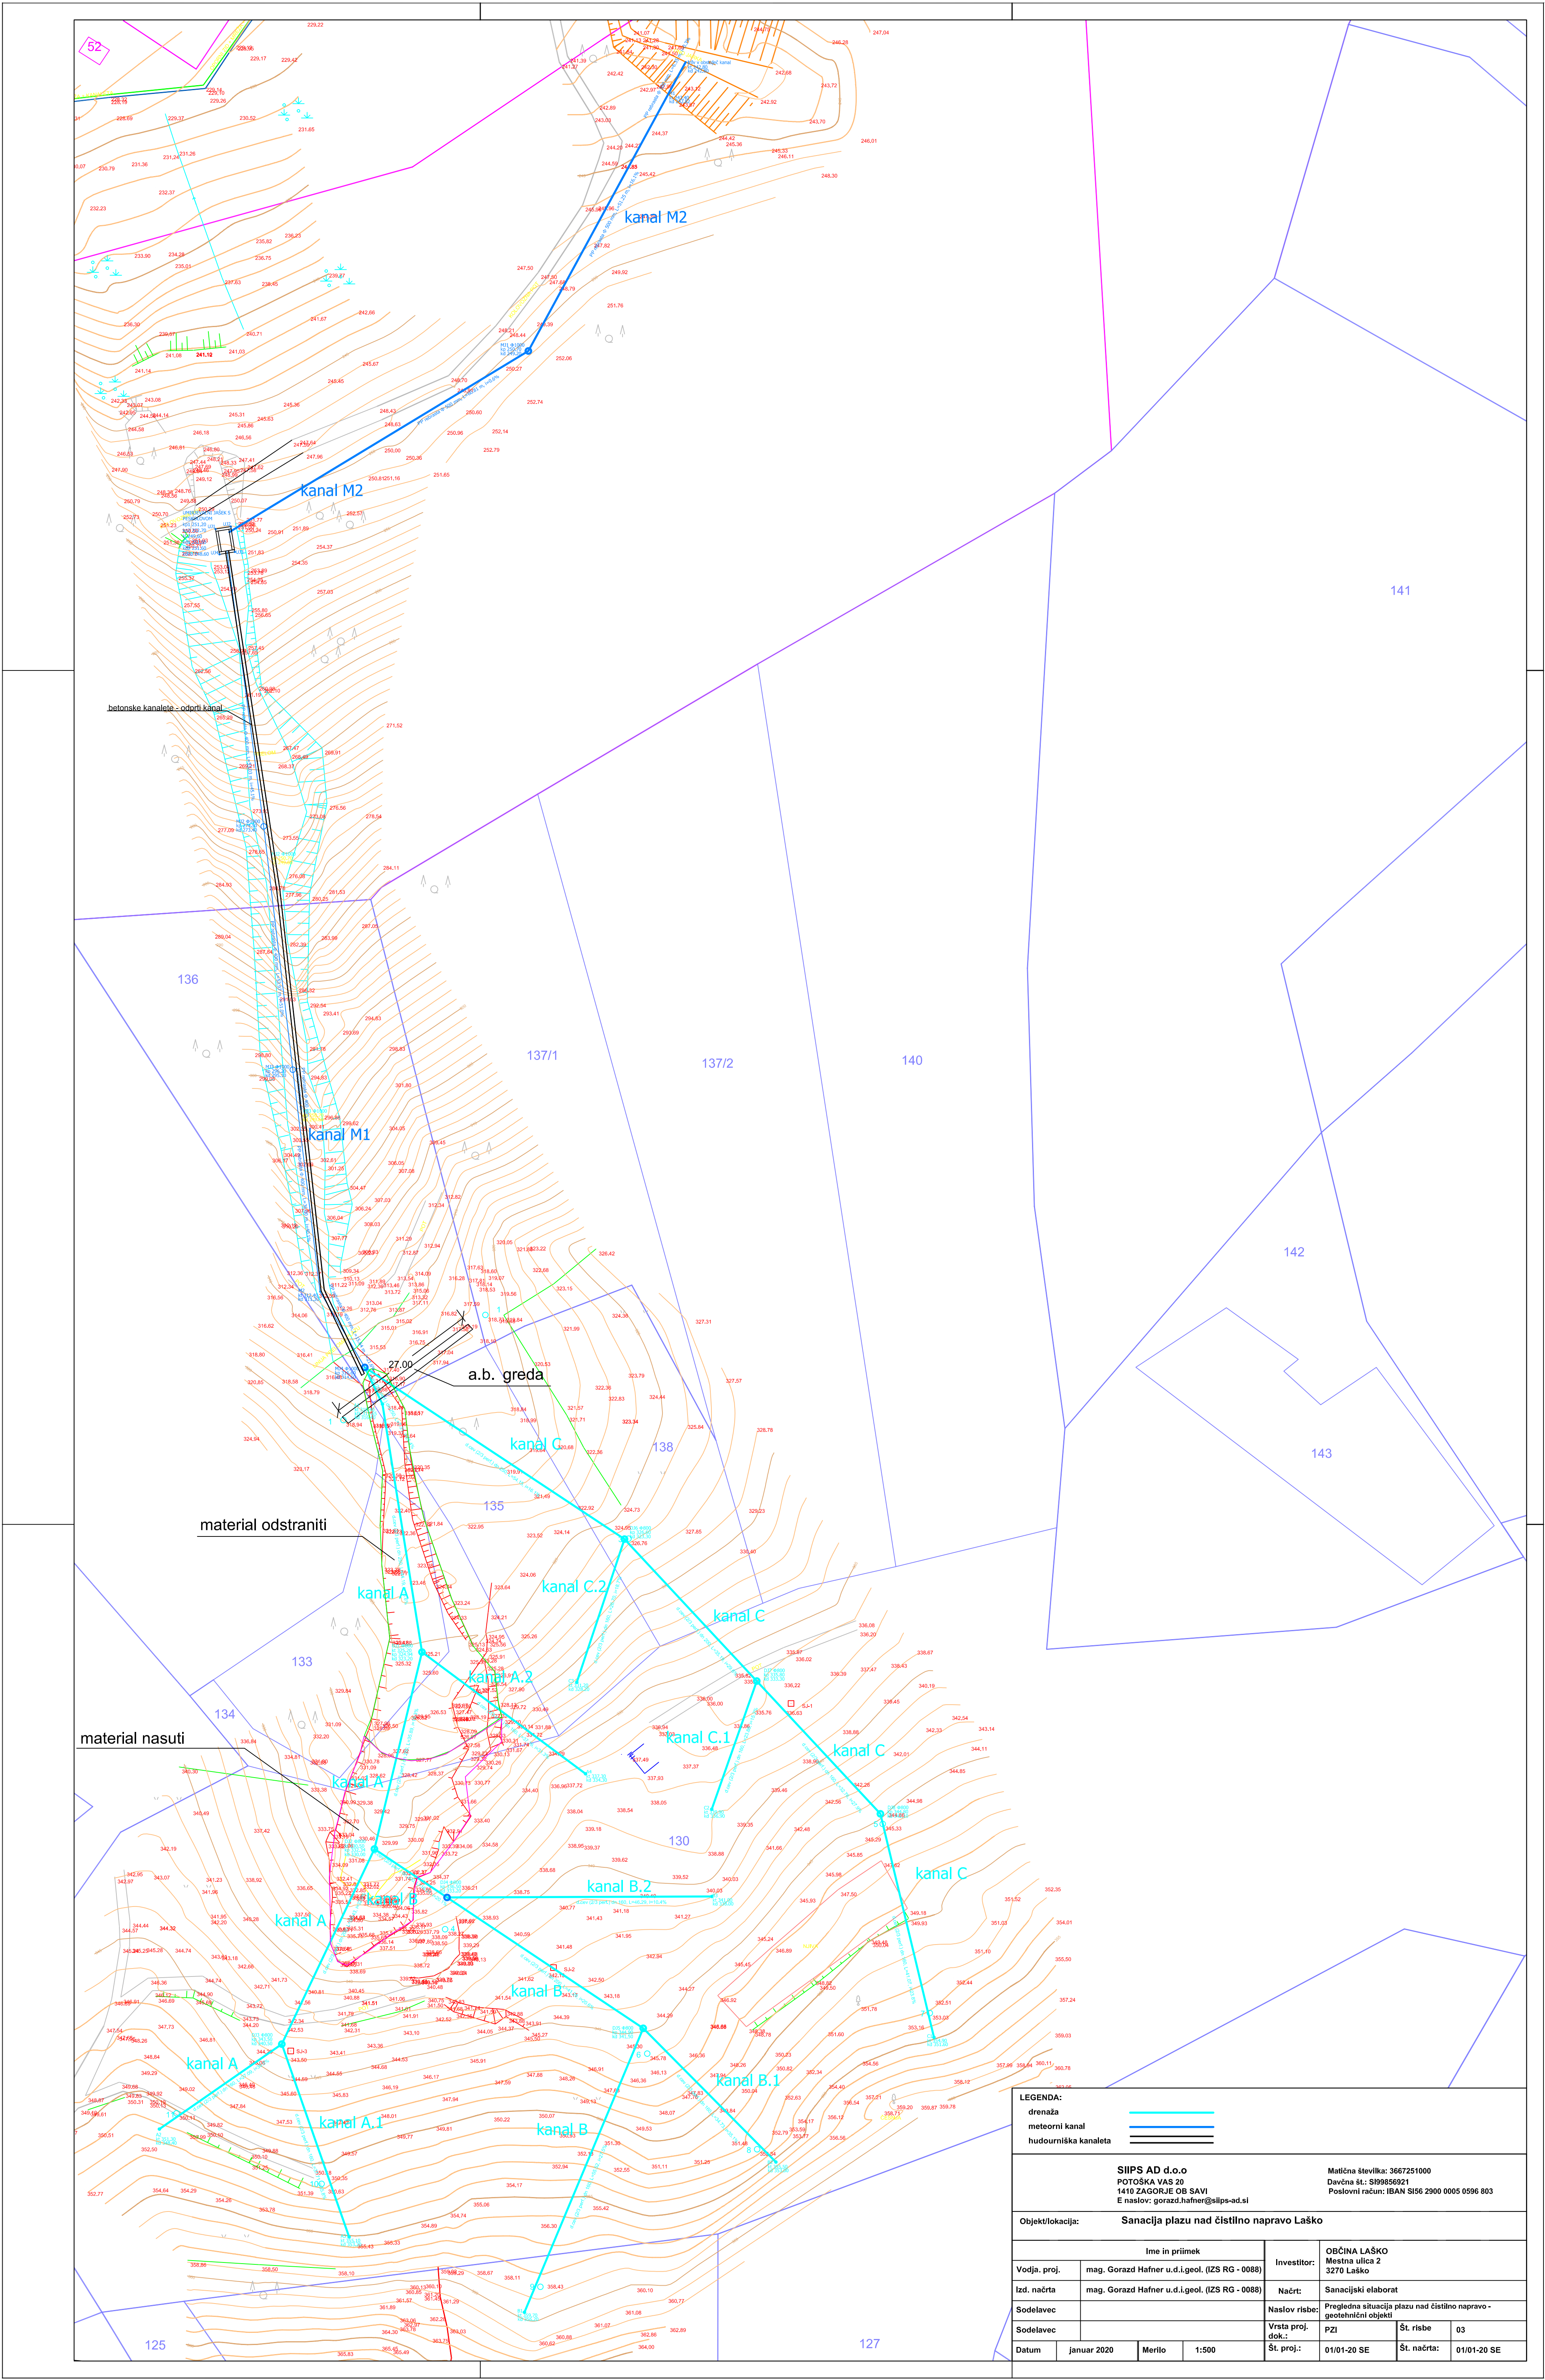






LEGENDA:							
drenaža							
meteoriti kanal							
hudourniška kanala							
<div><div><div>SIIPS AD d.o.o</div><div>POTOŠKA VAS 20</div><div>1410 ZAGORJE OB SAVI</div><div>E naslov: gorazd.hafner@siips-ad.si</div></div><div><div>Matična številka: 3667251000</div><div>Davčna št.: SI9856921</div><div>Poslovni račun: IBAN SI56 2900 0005 0596 803</div></div></div>							
Objekt/lokacija: Sanacija plazu nad čistilno napravo Laško							
Ime in priimek				Investitor:		OBČINA LAŠKO	
Vodja. proj. mag. Gorazd Hafner u.d.i.geol. (IZS RG - 0088)						Mestna ulica 2	
Izd. načrta mag. Gorazd Hafner u.d.i.geol. (IZS RG - 0088)				Načrt:		3270 Laško	
Sodelavec				Sanacijski elaborat			
Sodelavec				Naslov risbe: Pregledna situacija plazu nad čistilno napravo - geotehnični objekti			
				Vrsta proj. dok.:		PZI	
				Št. proj.:		Št. risbe	
Datum		januar 2020		Merilo		03	
		1:500				01/01-20 SE	
						Št. načrta: 01/01-20 SE	




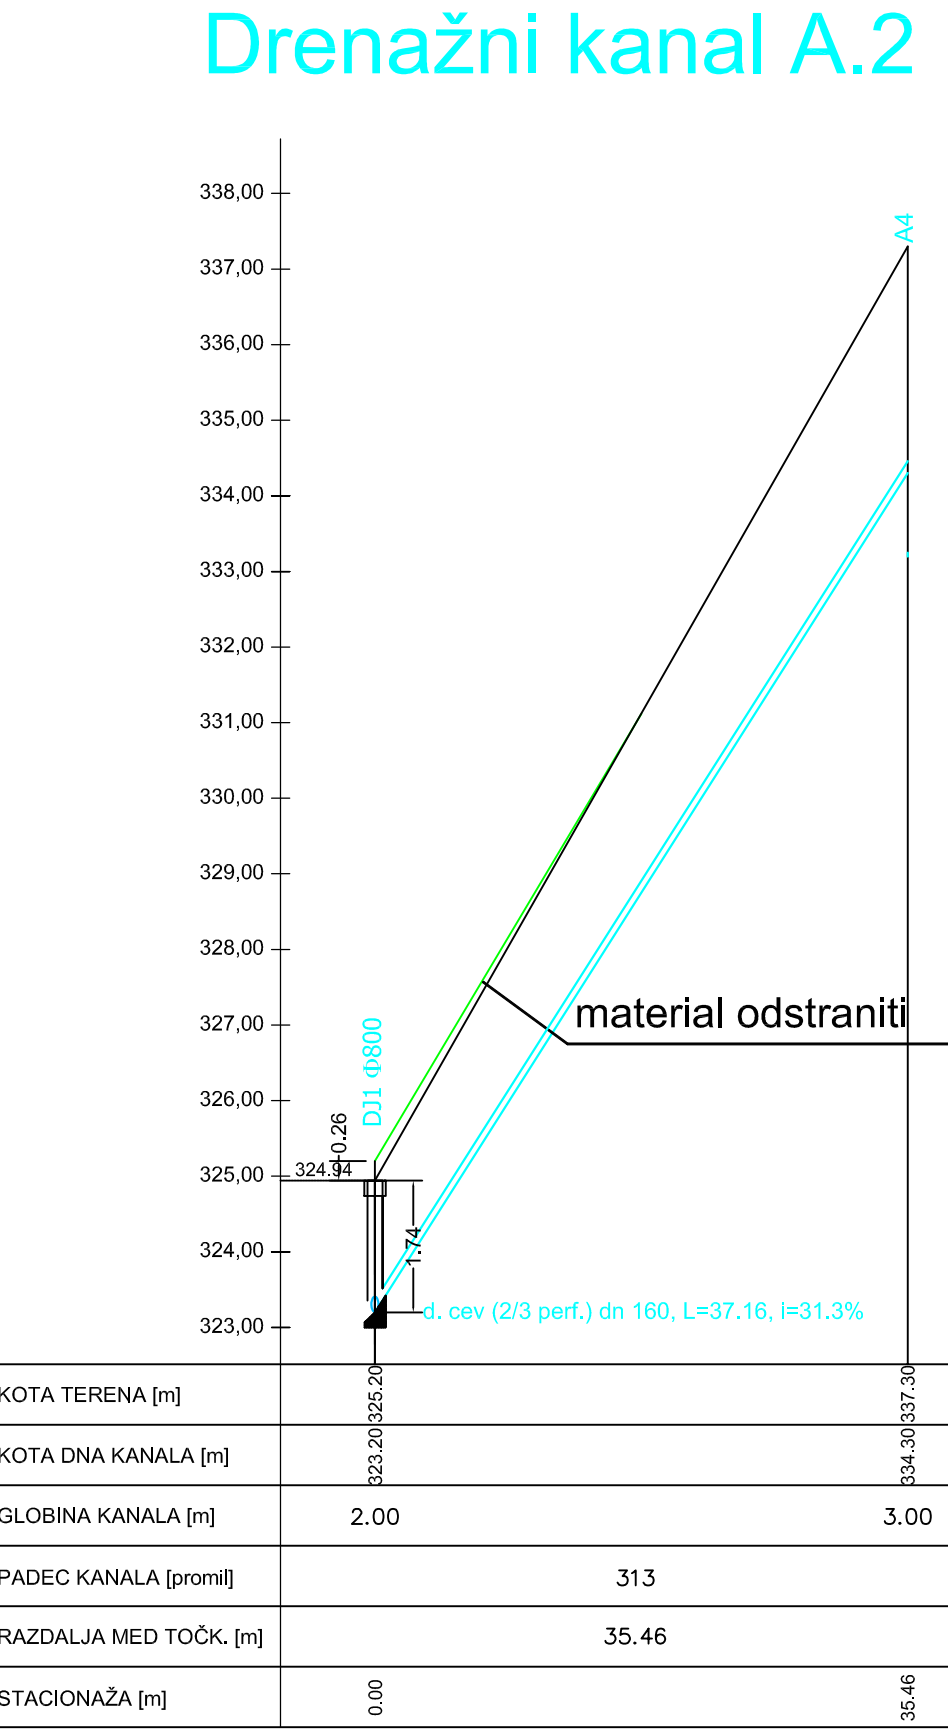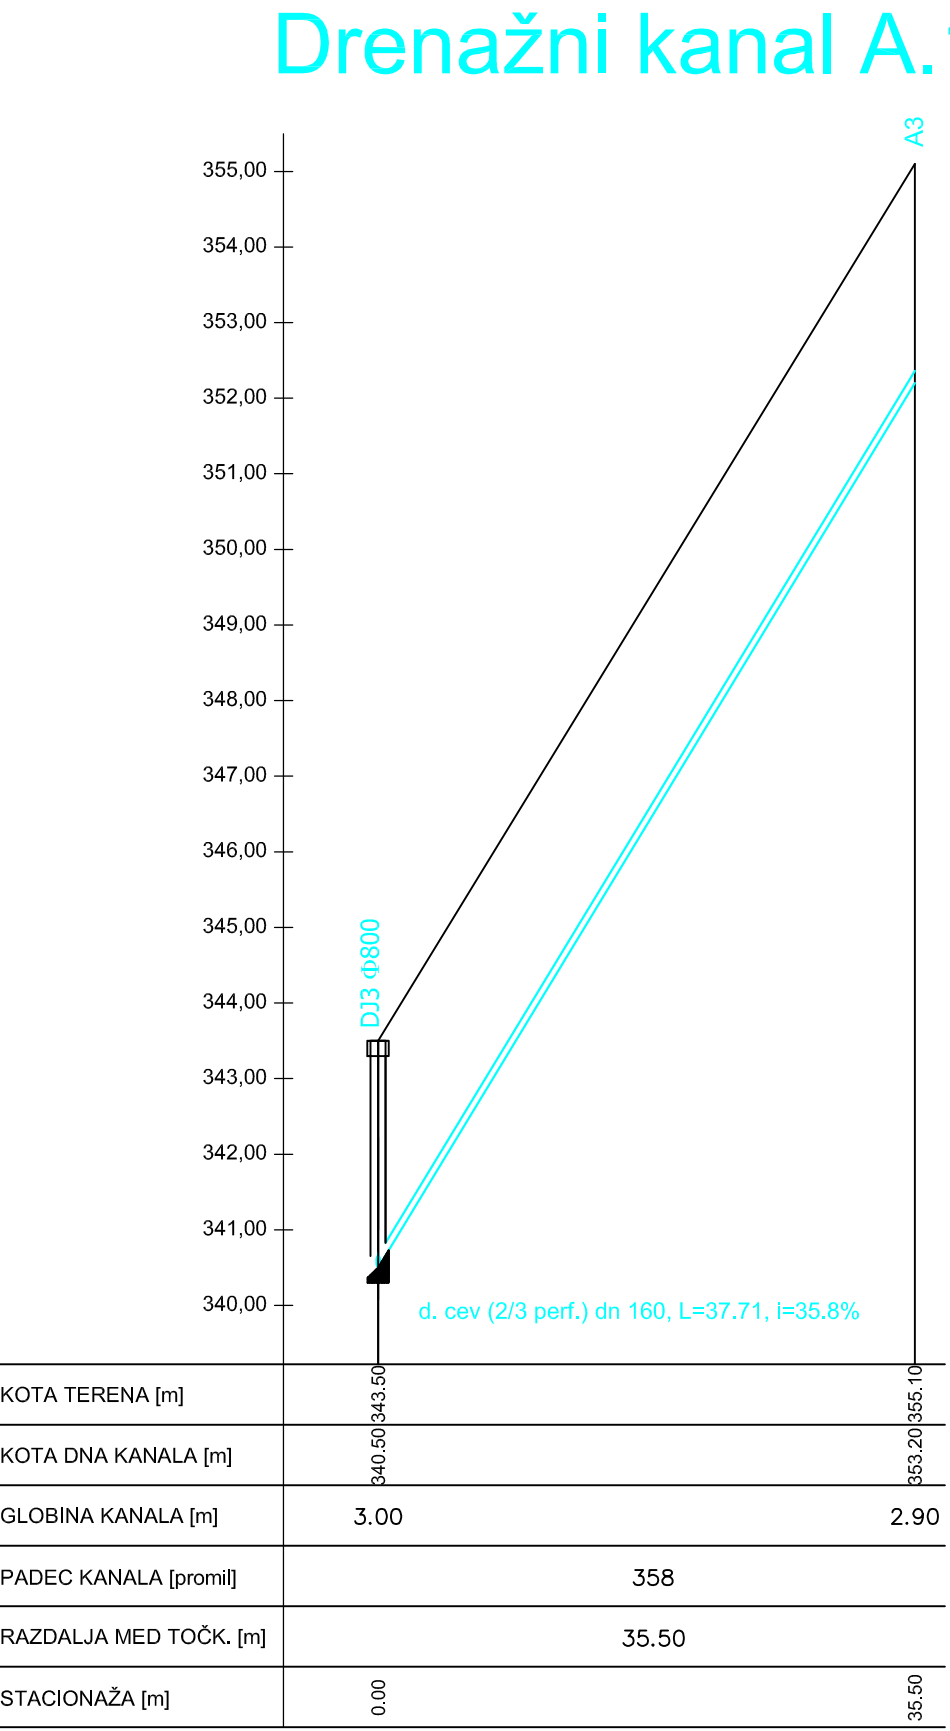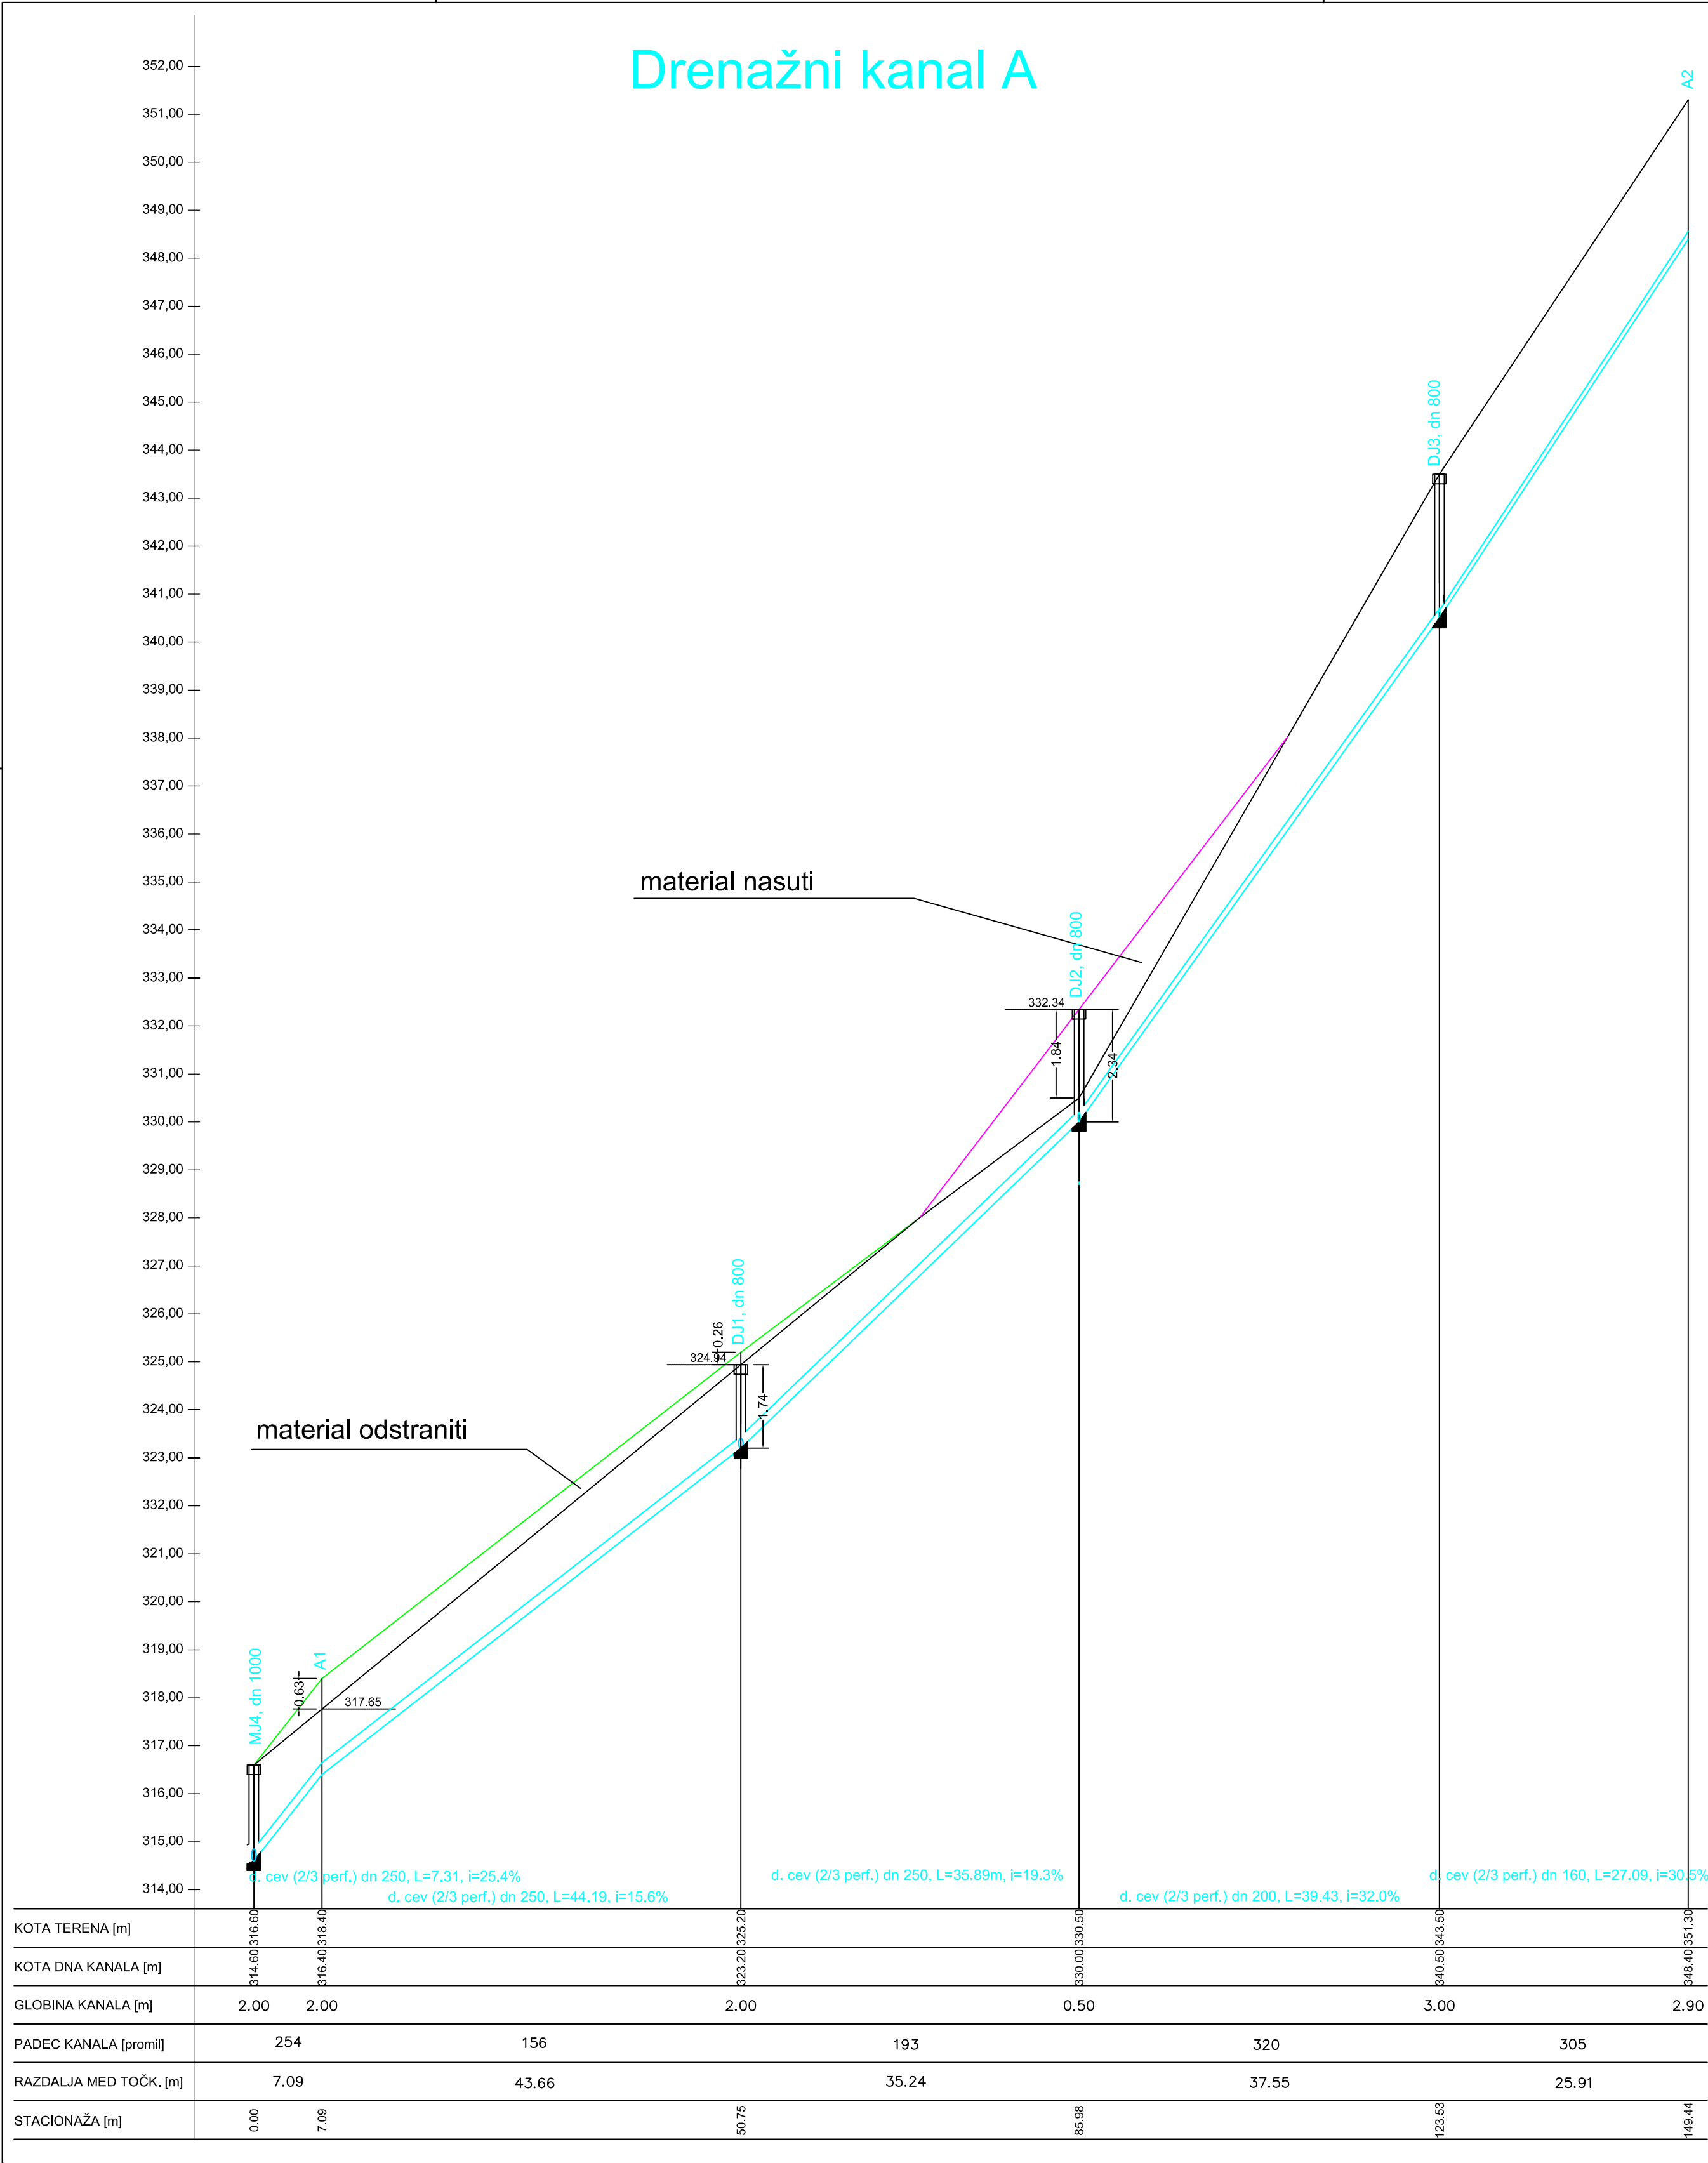


SIIPS AD d.o.o. POTOŠKA VAS 20 1410 ZAGORJE OB SAVI E naslov: gorazd.hafner@siips-ad.si				Matična številka: 3667251000 Davčna št.: SI99856921 Poslovni račun: IBAN SI56 2900 0005 0596 803			
Objekt/lokacija: Sanacija plazu nad čistilno napravo Laško							
Ime in priimek				Investitor:			
Vodja. proj.	mag. Gorazd Hafner u.d.l.geol. (IZS RG - 0088)			OBČINA LAŠKO Mestna ulica 2 3270 Laško			
Izd. načrta	mag. Gorazd Hafner u.d.l.geol. (IZS RG - 0088)			Načrt: Sanacijski elaborat			
Sodelavec				Naslov risbe: Profil Drenažni kanal A, A.1, A.2			
Sodelavec							
				PZI		Št. risbe	04
Datum	januar 2020	Merilo	1:100/500	Št. proj.:		01/01-20 SE	Št. načrta: 01/01-20 SE

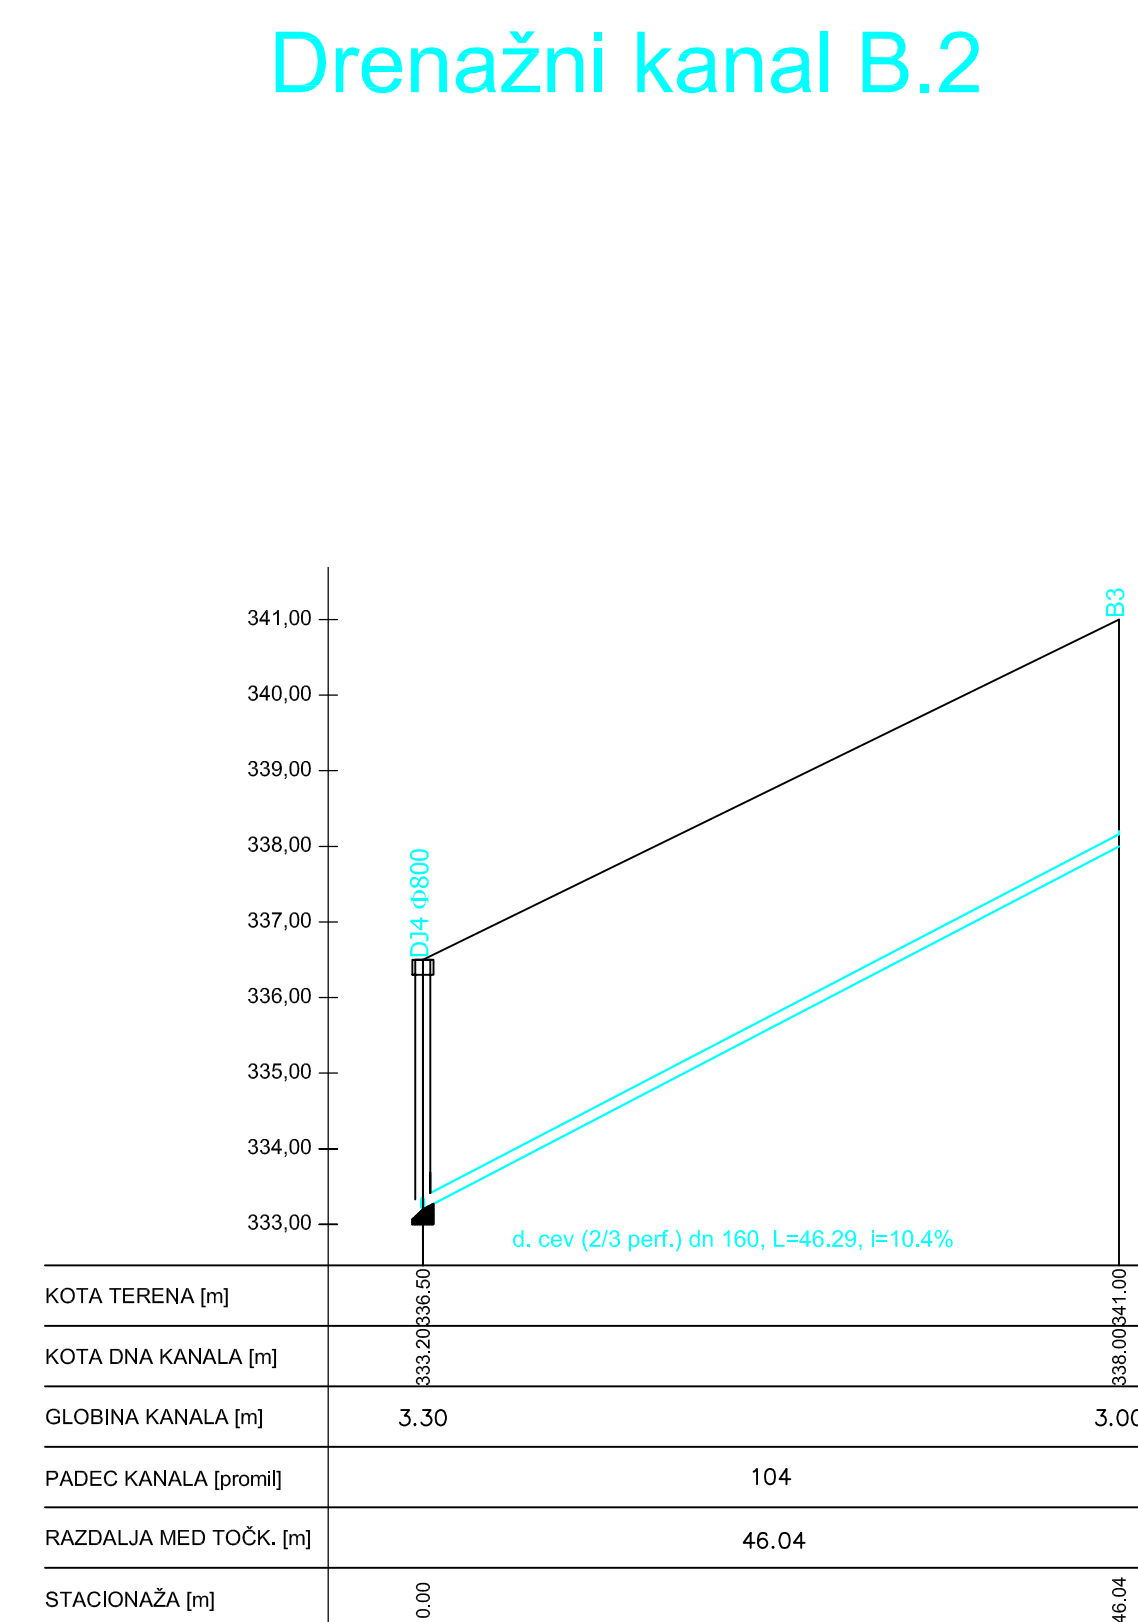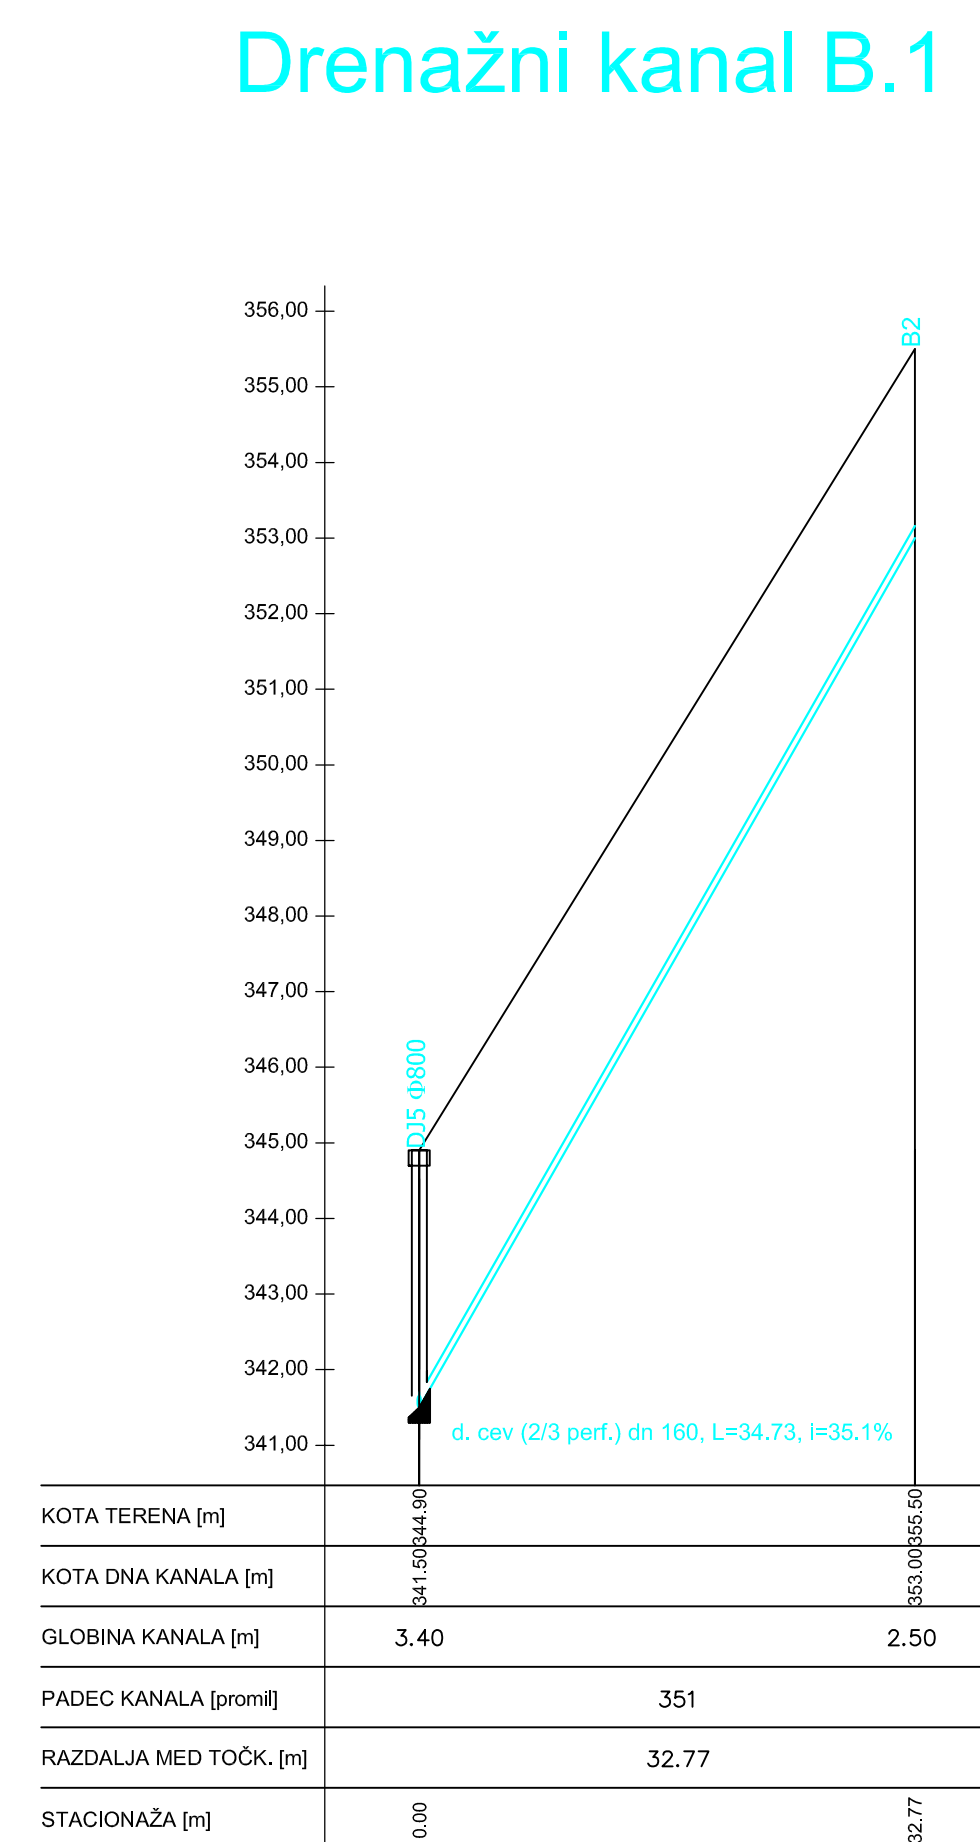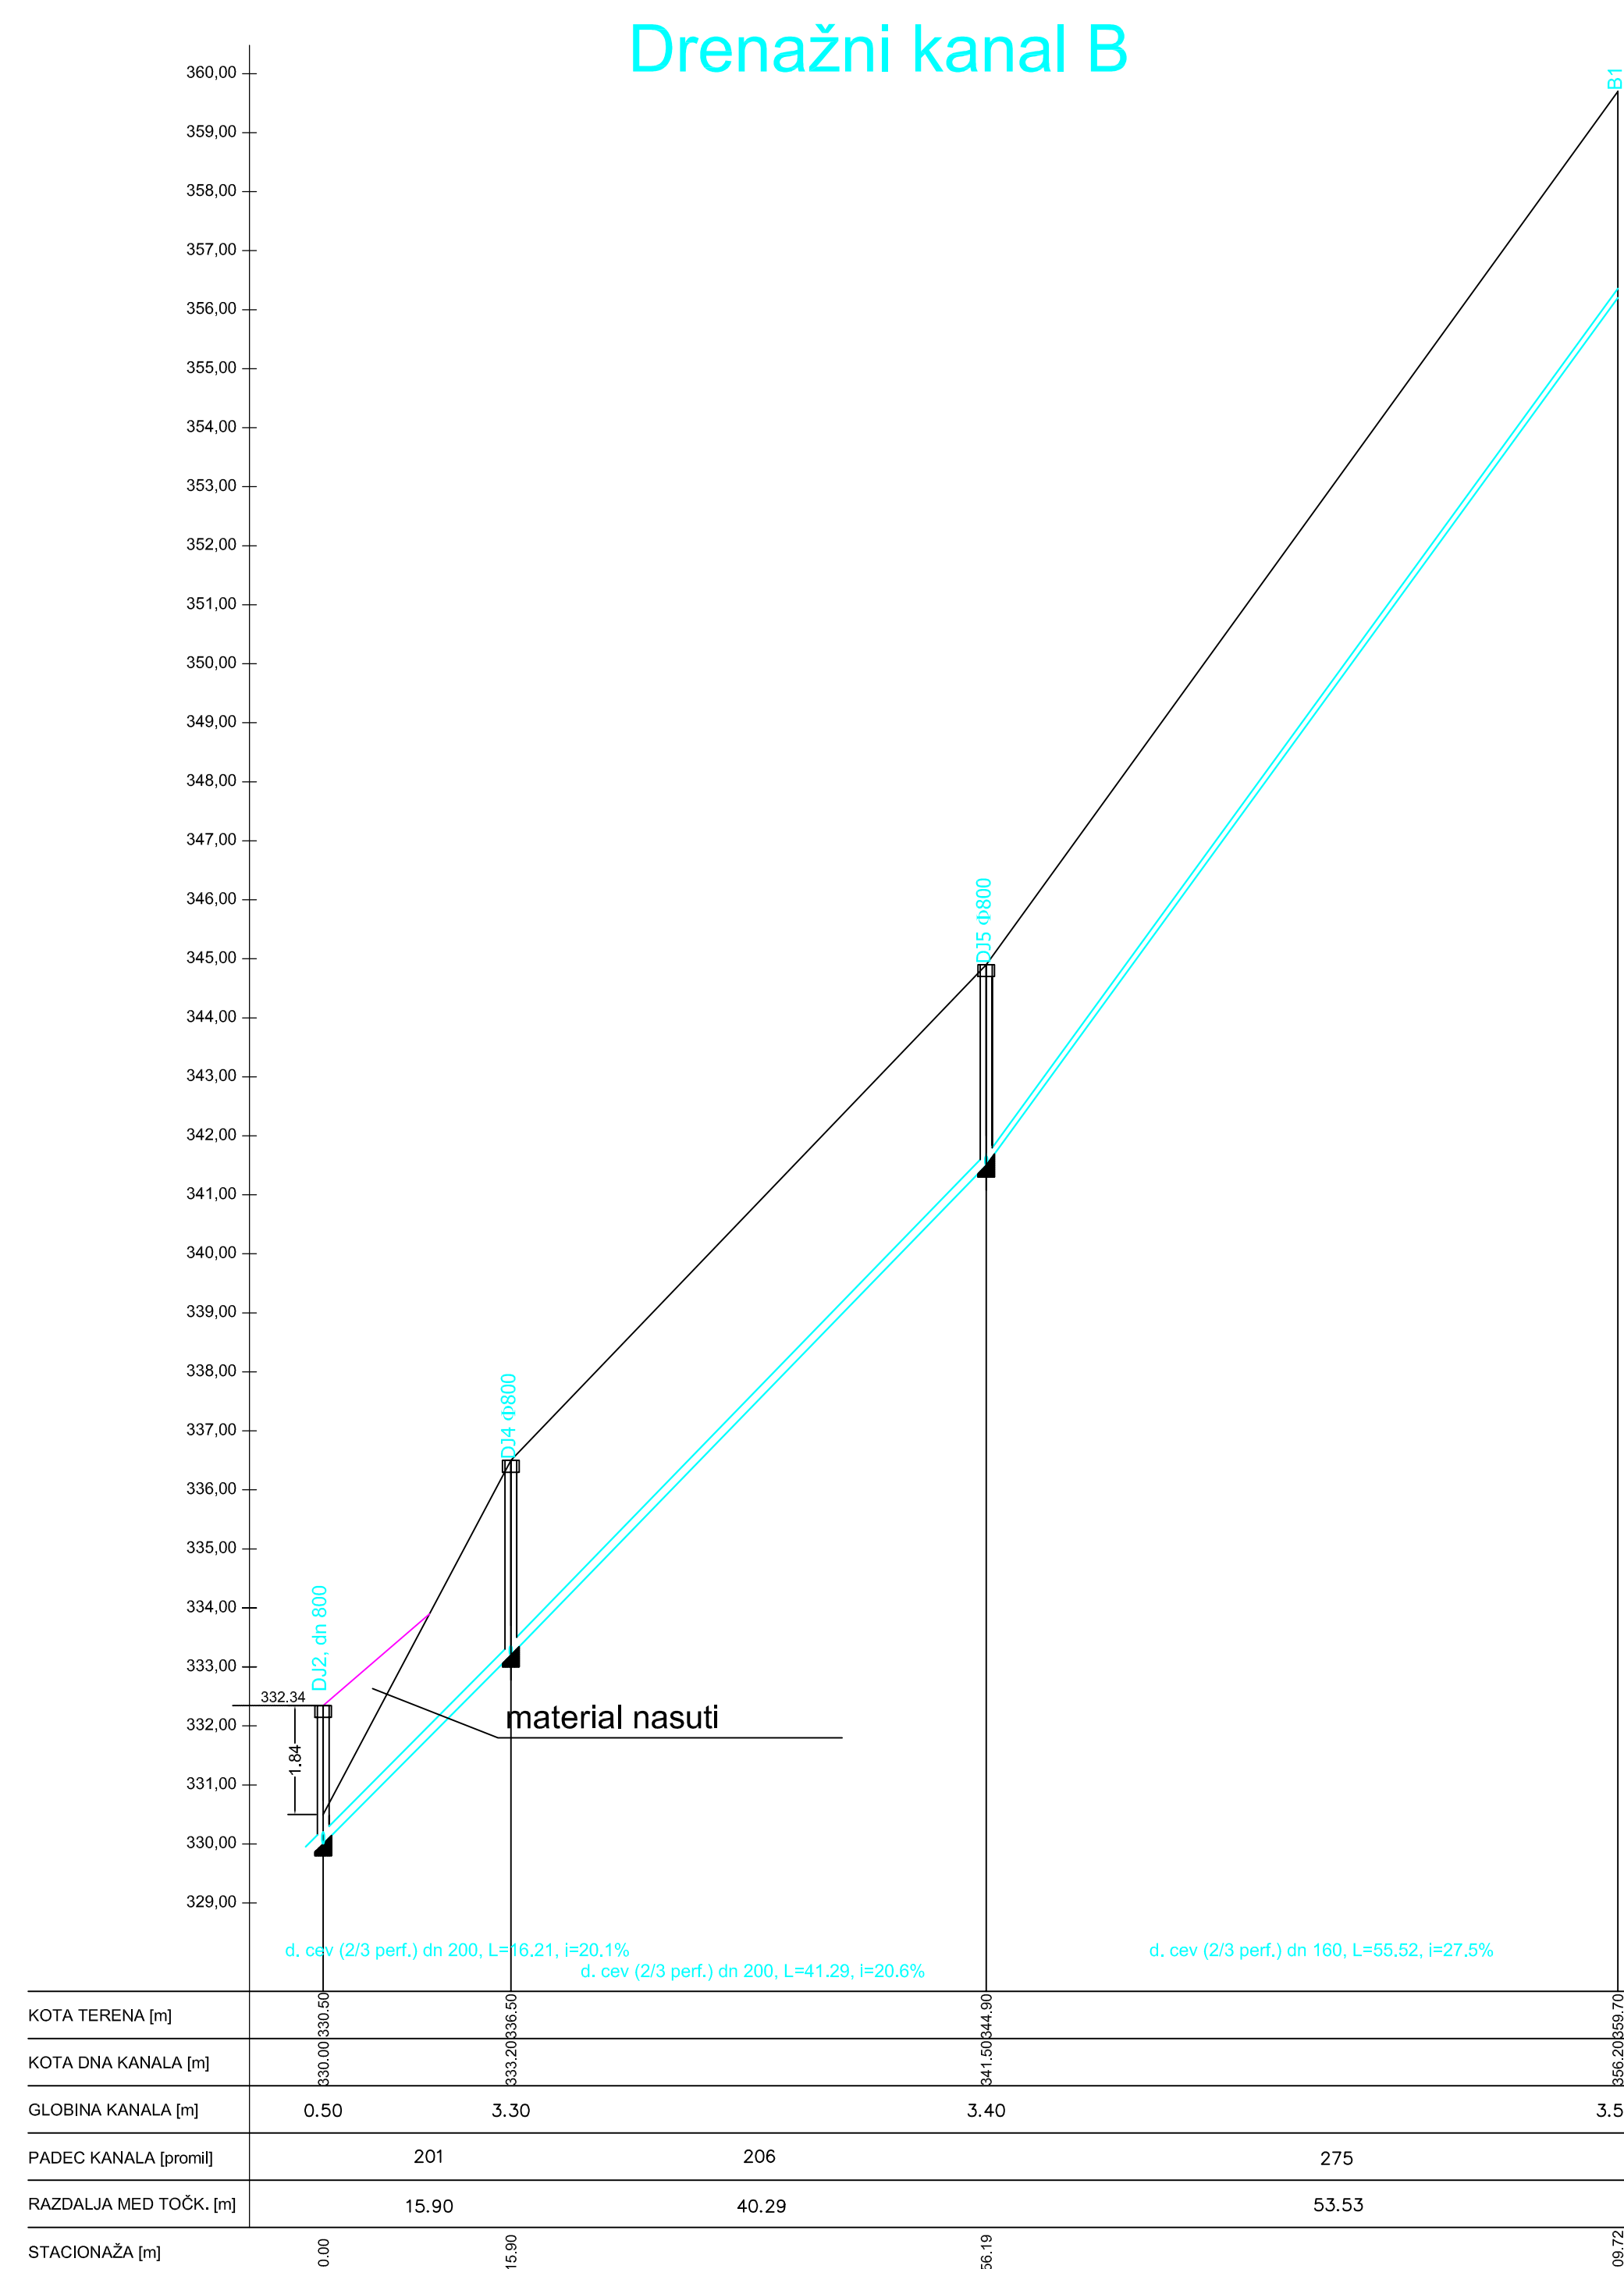


<b>SIIPS AD d.o.o</b> <b>POTOŠKA VAS 20</b> <b>1410 ZAGORJE OB SAVI</b> <b>E naslov: gorazd.hafner@siips-ad.si</b>				<b>Matična številka: 3667251000</b> <b>Davčna št.: S199856021</b> <b>Poslovni račun: IBAN SI56 2900 0005 0596 803</b>			
<b>Objekt/lokacija: Sanacija plazn nad čistilno napravo Laško</b>							
<b>Ime in priimek</b>				<b>Investitor:</b>			
<b>Vodja proj. mag. Gorazd Hafner u.d.geol. (IZS RG - 008B)</b>				<b>OBČINA LAŠKO</b> <b>Mestna ulica 2</b> <b>3270 Laško</b>			
<b>Izd. načrta mag. Gorazd Hafner u.d.geol. (IZS RG - 008B)</b>				<b>Načrt: Sanacijski elaborat</b>			
<b>Sodelavec</b>				<b>Naslov ribse:</b>			
<b>Sodelavec</b>				<b>Profil Drenažni kanal B, B.1, B.2</b>			
<b>Datum</b>				<b>Vrsta proj. dok.: PZI</b>			
<b>januar 2020</b>		<b>Merilo</b>		<b>Št. proj.:</b>		<b>Št. ribse:</b>	
<b>1:100/500</b>		<b>05</b>		<b>01/01-20 SE</b>		<b>Št. načrta: 01/01-20 SE</b>	

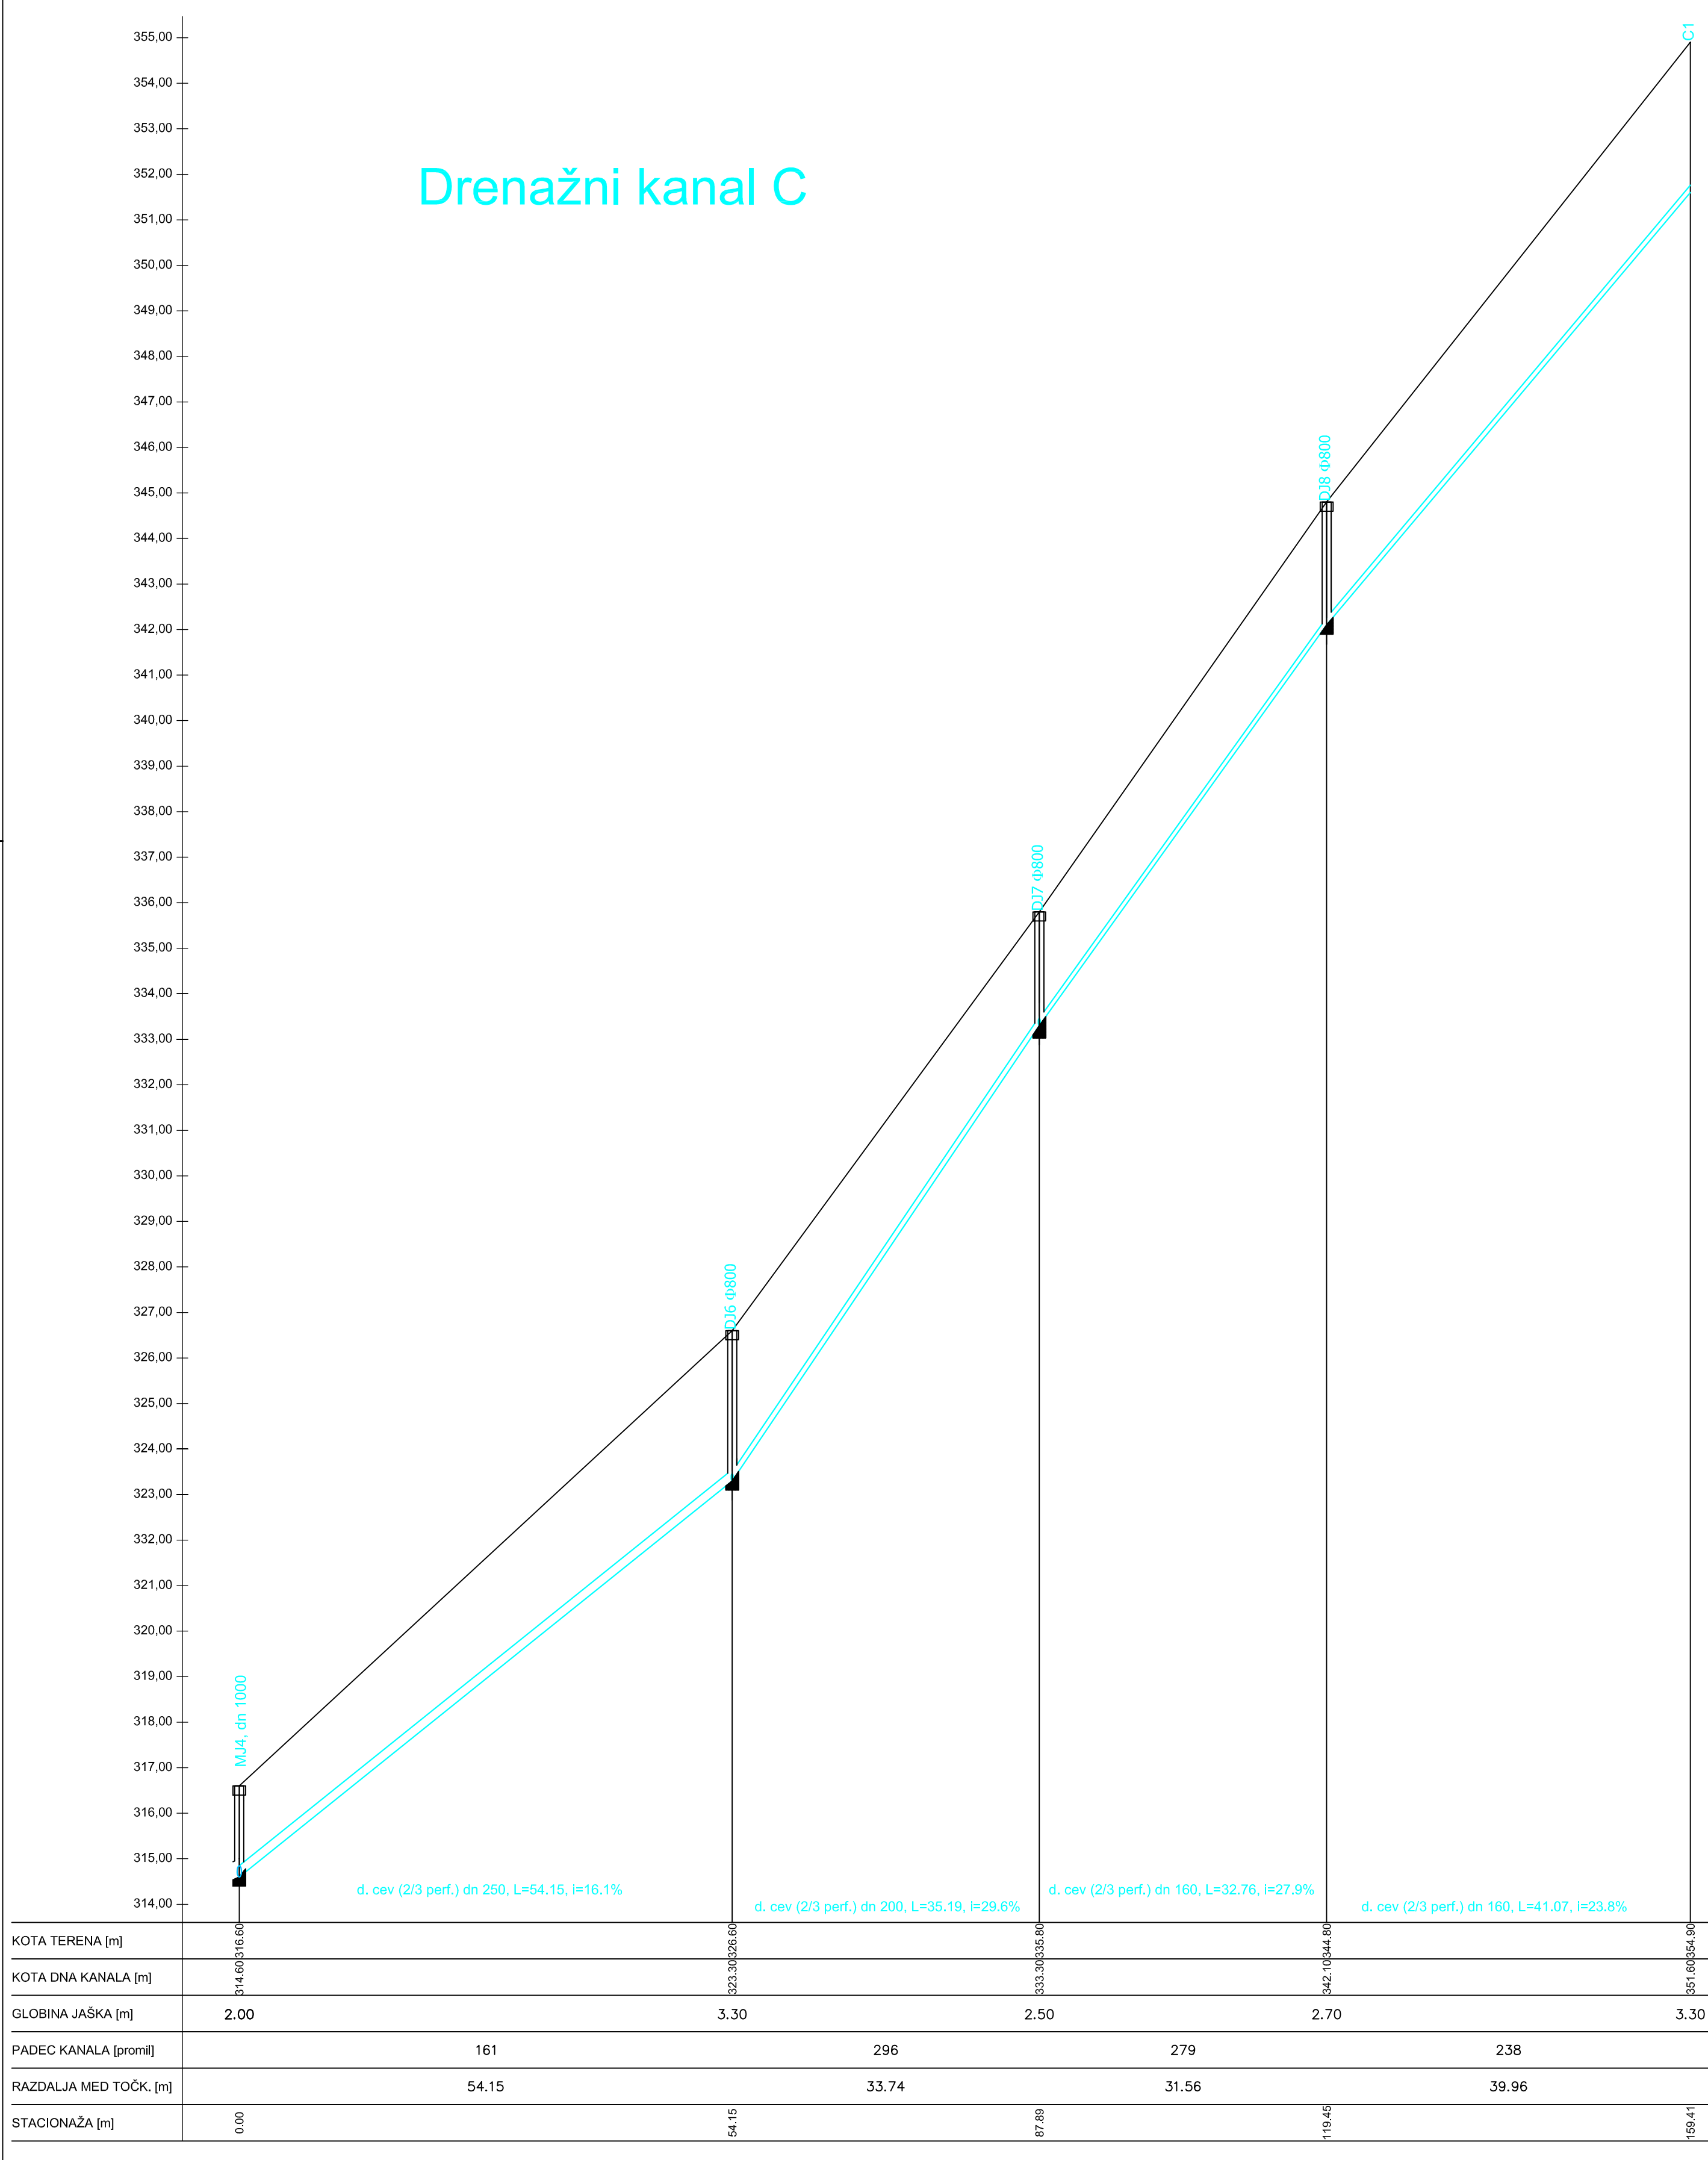



Drenažni kanal C.1

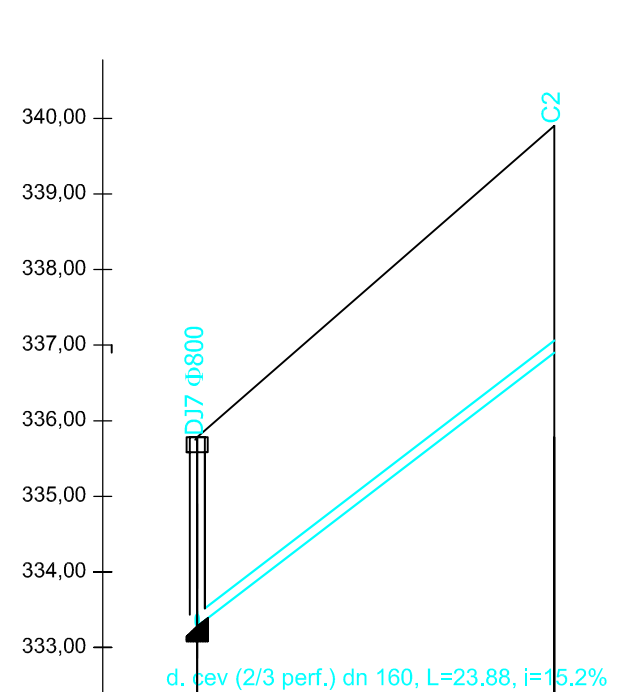

Drenažni kanal C.2

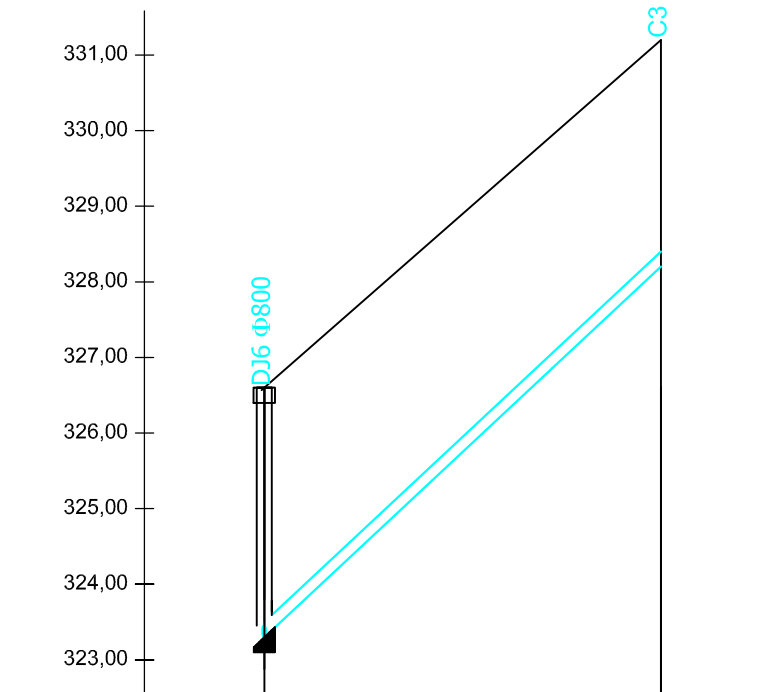

SILPS AD d.o.o POTOŠKA VAS 20 1410 ZAGORJE OB SAVI E naslov: gorazd.hafner@sips-ad.si				Matična številka: 3667251000 Davčna št.: SI99856921 Poslovni račun: IBAN SI56 2900 0005 0596 803			
Objekt/lokacija: Sanacija plazu nad čistilno napravo Laško							
Ime in priimek				Investitor:	OBČINA LAŠKO		
Vodja. proj.					Mestna ulica 2 3270 Laško		
Izd. načrta				Načrt:	Sanacijski elaborat		
Sodelavec				Naslov risbe:			
Sodelavec				Vrsta proj. dok.:		Št. risbe	06
Datum		januar 2020	Merilo	1:100/500	Št. proj.:		01/01-20 SE
					Št. načrta:		01/01-20 SE

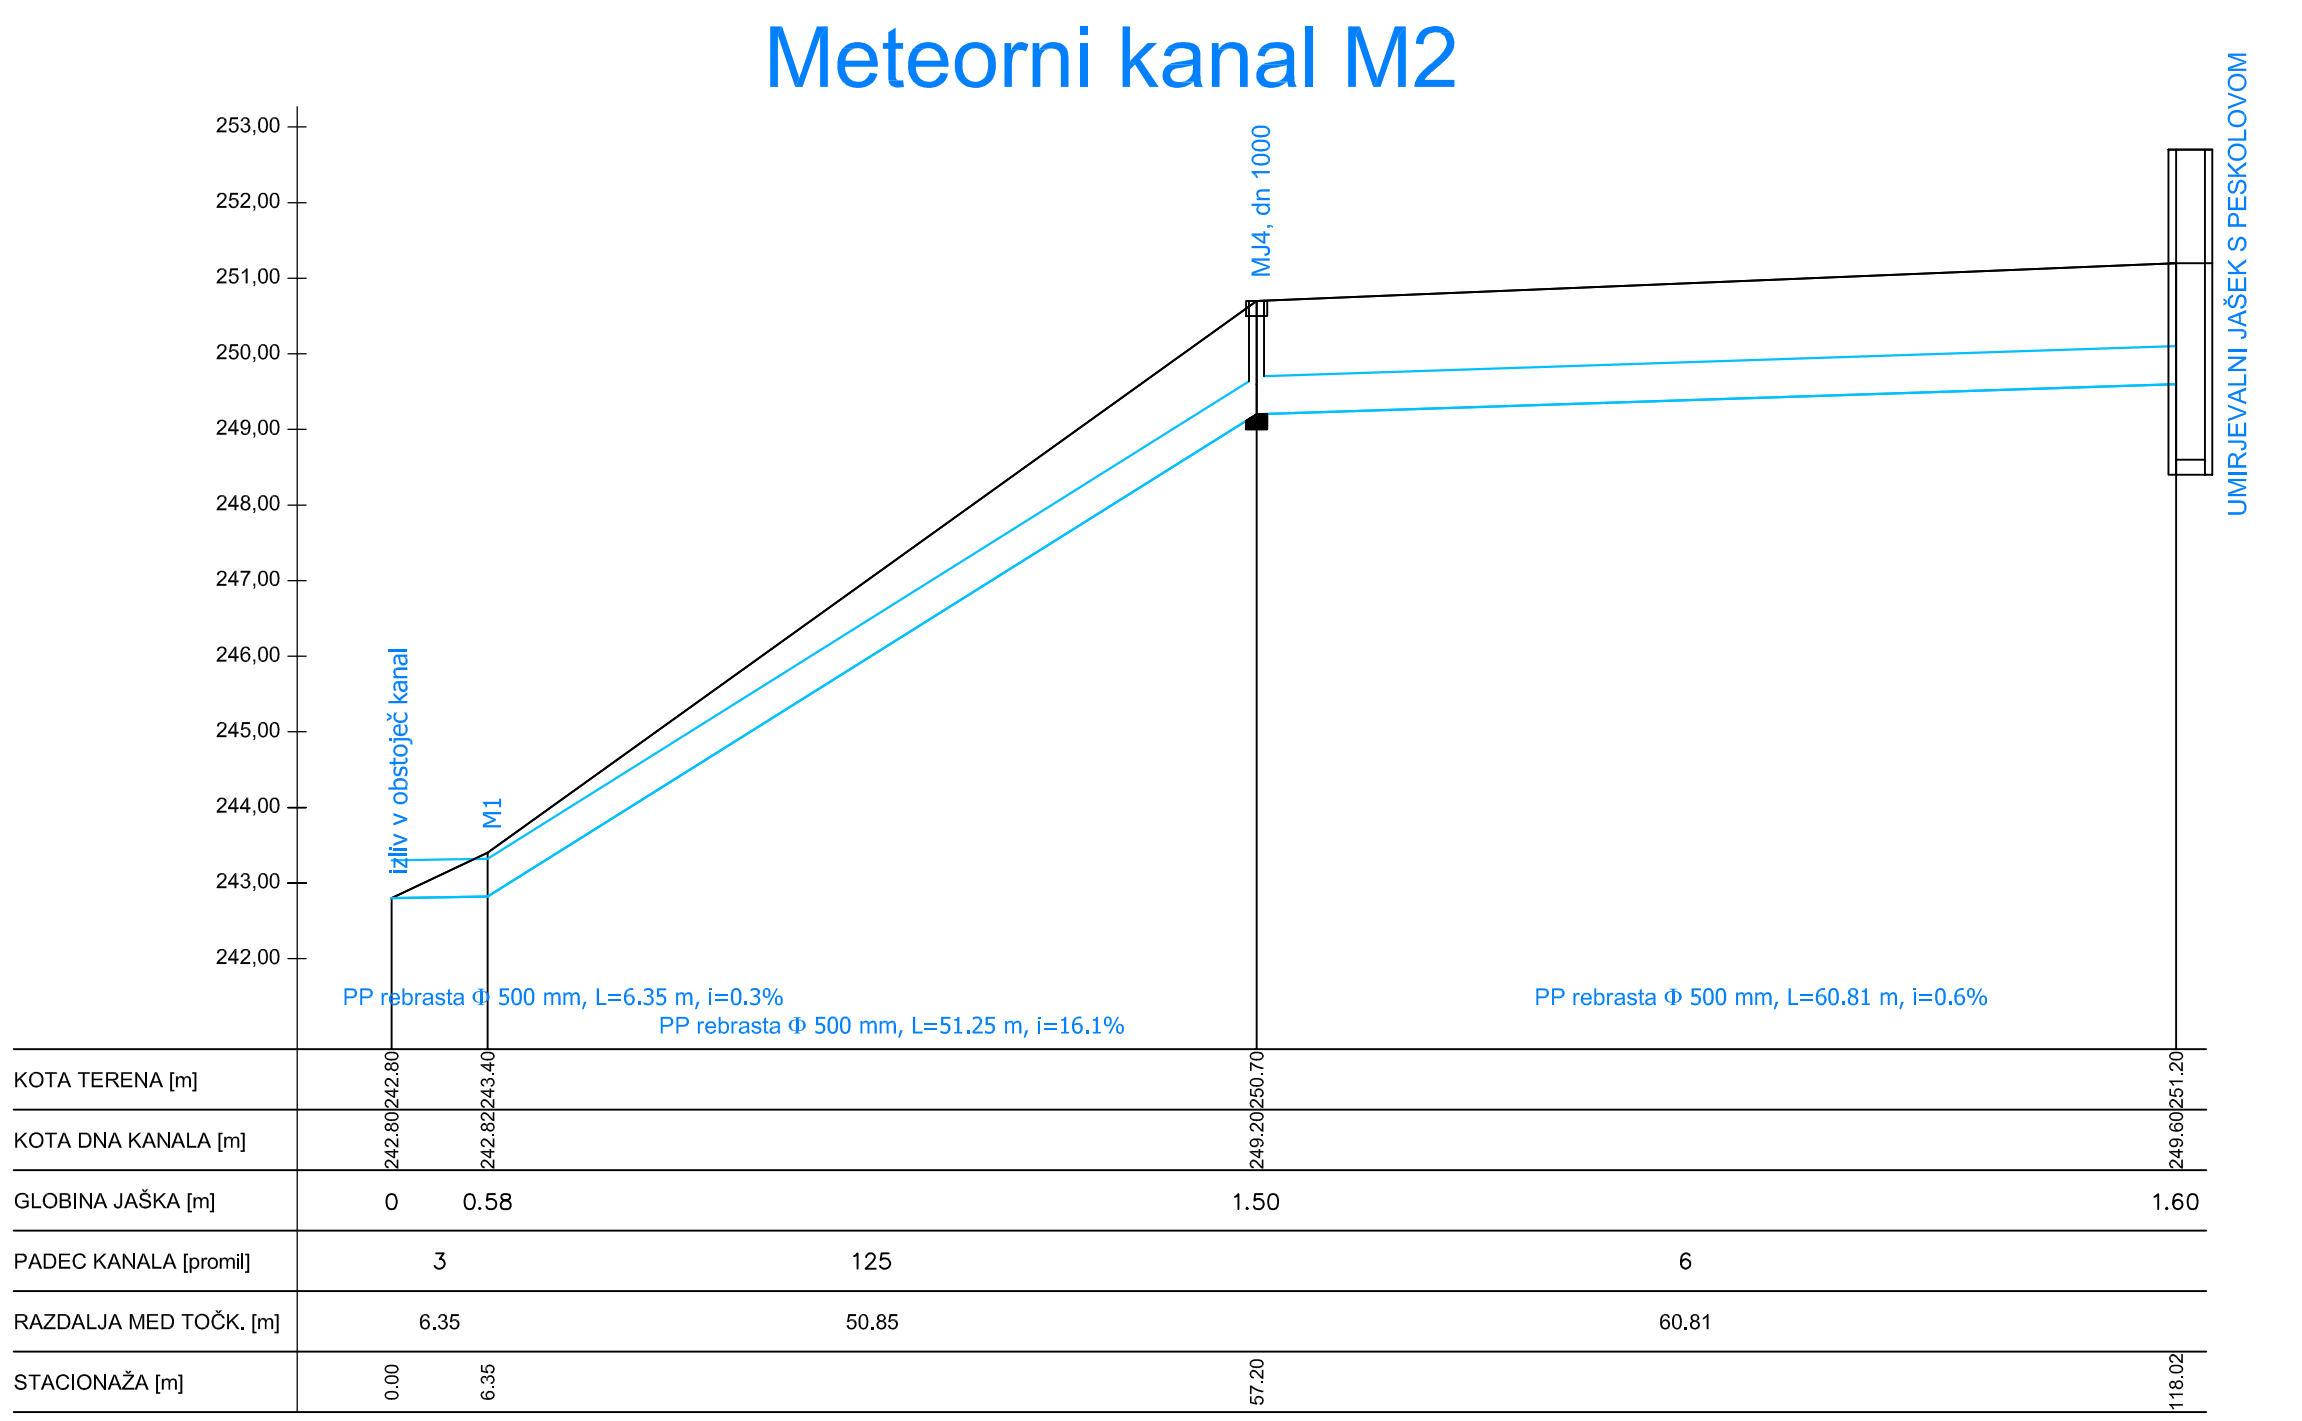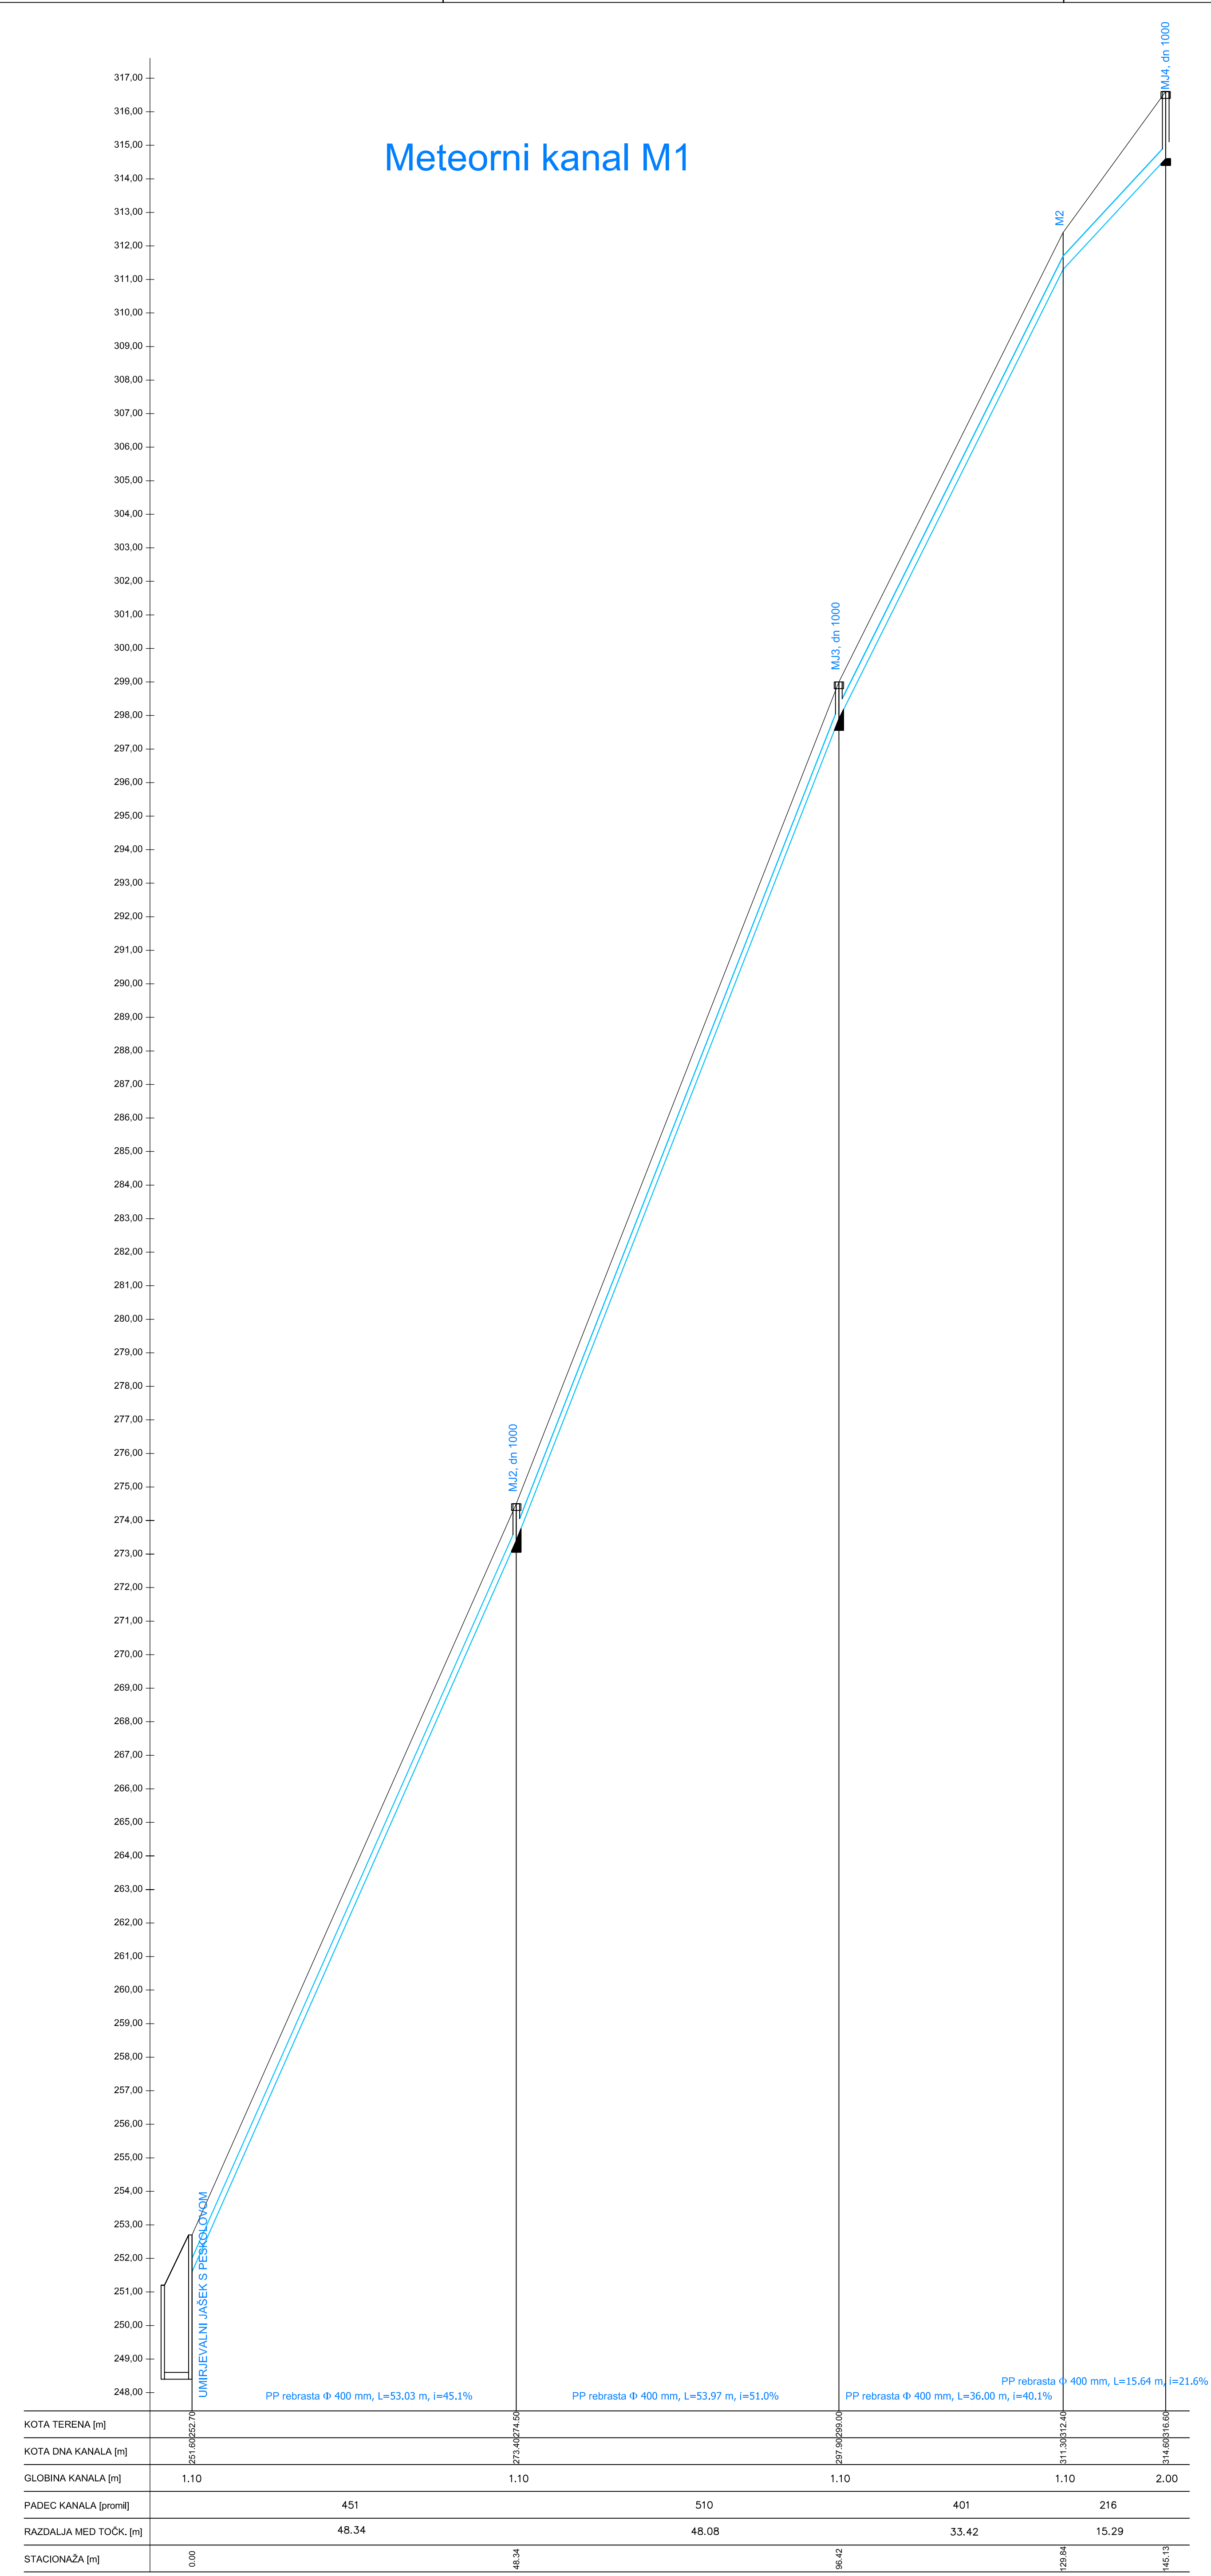

SIIPS AD d.o.o. POTOŠKA VAS 29 1410 ZAGORJE OB SAVI E mail: gorazd.hafner@siips-ad.si				Matična številka: 3667251000 Davčna št.: SI9855621 Poslovni račun: IBAN SI56 2900 0005 0596 803			
Objekt/lokacija: Sanacija plazu nad čistilno napravo Laško							
Ime in priimek				Investitor:			
Vodja, proj.	mag. Gorazd Hafner u.d.i.geol. (IZS RG - 0088)			OBČINA LAŠKO Mestna ulica 2 3720 Laško			
Izd. načrta	mag. Gorazd Hafner u.d.i.geol. (IZS RG - 0088)			Načrt:			
Sodelavec				Sanacijski elaborat			
Sodelavec							
Naslov risbe:							
Profil Meteorni kanal M.1, M.2							
Vista proj. št.:							
PZI							
Št. risbe:							
Datum	januar 2020	Merilo	1:100/500	Št. proj.:	01/01-20 SE	Št. načrta:	07

# prerez jaška

The diagram illustrates the cross-section of a roof assembly. Key components and dimensions include:

- demontažni HEA 140**: A green line representing the dismantling of the HEA 140 beam.
- pohodna rešetka**: A green line representing the mobile grating.
- meteorni kanal M2**: A blue circle representing the meteor channel M2.
- meteorni kanal M1**: A blue line representing the meteor channel M1.
- stena kamen v betonu**: A blue line representing the stone wall in concrete.
- talna plošča**: A blue line representing the floor slab.
- podložni beton**: A blue line representing the base concrete.
- hudorumiške kanale**: A blue line representing the drainage channels.

Dimensions are provided in millimeters (mm) and centimeters (cm):

- Vertical dimensions: 270, 251.20, 251.60, 252.70, 249.60, 248.60, 410, 10.
- Horizontal dimensions: 44, 6, 88, 100, 86, 100, 14, 4, 46, 5.

Technical drawing of a rectangular plate with a central hole. The plate has an outer dimension of 465 mm by 290 mm and an inner dimension of 365 mm by 190 mm. A central hole has a diameter of 248.60 mm. The drawing includes dimension lines and arrows indicating the measurements.

Technical drawing of a rectangular frame (likely a window or door) showing dimensions and labels.

**Labels:**

- poglobitev 3 cm** (Inset 3 cm)
- poglobitev 17 cm** (Inset 17 cm)

**Dimensions (mm):**


- Top:** 50 (Total height), 10 (Inset), 5 (Inset)
- Bottom:** 50 (Total height), 10 (Inset), 5 (Inset)
- Left:** 50 (Total width), 5 (Inset), 190 (Distance from left edge to center of left circle), 210 (Distance from left edge to center of right circle), 248.60 (Distance from left edge to center of right circle), 190 (Distance from center of left circle to center of right circle), 200 (Distance from center of right circle to right edge), 5 (Inset)
- Right:** 50 (Total width), 5 (Inset), 5 (Inset)
- Center:** 365 (Total width), 365 (Distance from left edge to right edge)
- Circle Centers:** 351.20 (Distance from left edge to center of left circle), 248.60 (Distance from left edge to center of right circle)
- Other:** 452.70 (Distance from top edge to center of right circle)

[illegible][illegible]


<div><div><div>SIIPS AD d.o.o</div><div>POTOŠKA VAS 20</div><div>1410 ZAGORJE OB SAVI</div><div>E naslov: gorazd.hafner@siips-ad.si</div></div><div><div>Matična številka: 3667251000</div><div>Davčna št.: SI99856921</div><div>Poslovni račun: IBAN SI56 2900 0005 0596 803</div></div></div>									
Objekt/lokacija: Sanacija plazu nad čistilno napravo Laško									
Ime in priimek					Investitor:	OBČINA LAŠKO Mestna ulica 2 3270 Laško			
Vodja. proj.		mag. Gorazd Hafner u.d.i.geol. (IZS RG - 0088)							
Izd. načrta		mag. Gorazd Hafner u.d.i.geol. (IZS RG - 0088)			Načrt:	Sanacijski elaborat			
Sodelavec					Naslov risbe:	Umirjevalni jašek s peskolovom			
Sodelavec					Vrsta proj. dok.:	PZI	Št. risbe	008	
Datum	januar 2020		Merilo	1:50	Št. proj.:	01/01-20 SE	Št. načrta:	01/01-20 SE	




Železniške tirnice z AB gredo

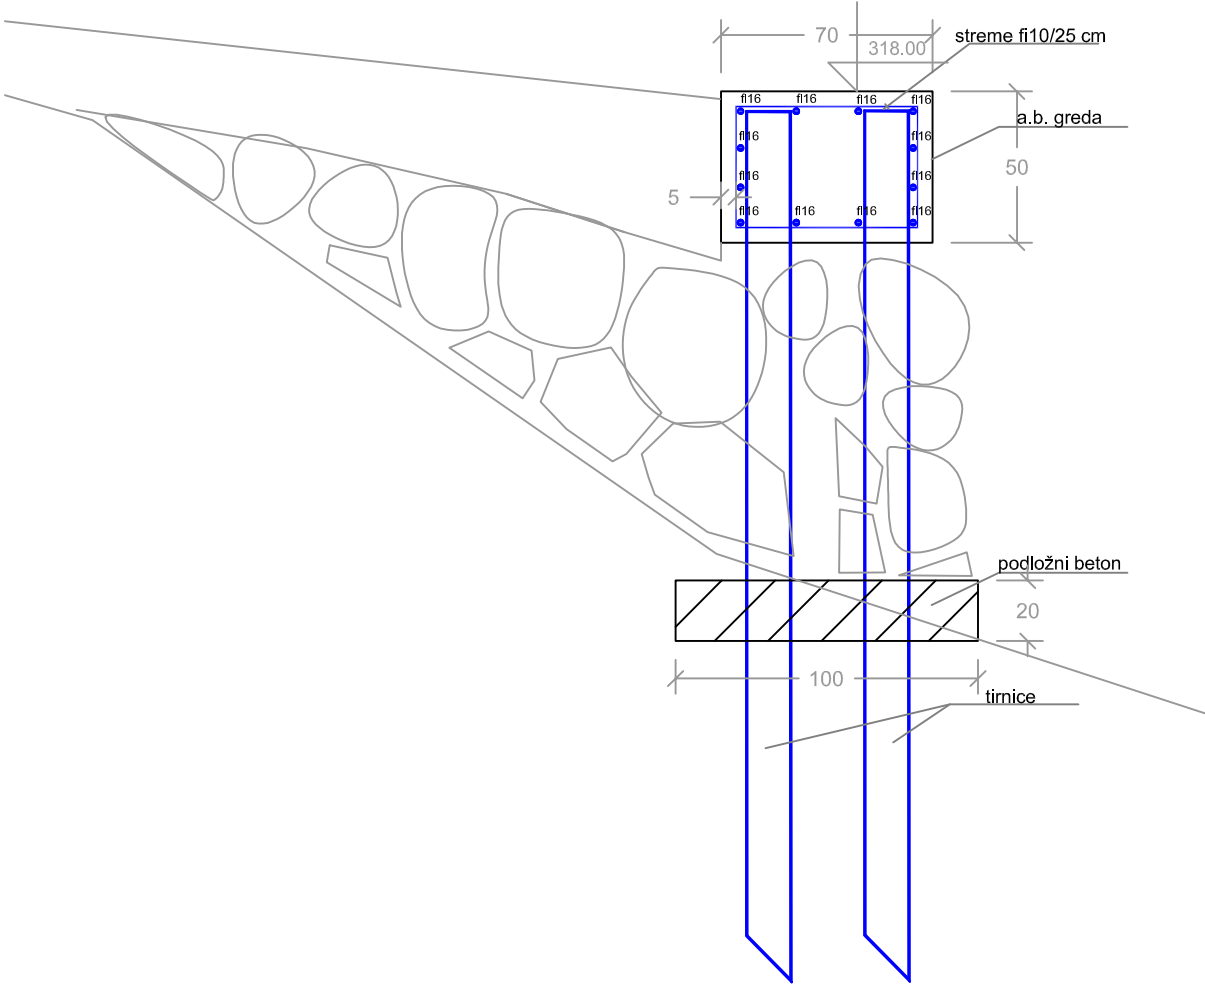


Raster zabijanja Železniških tirnic

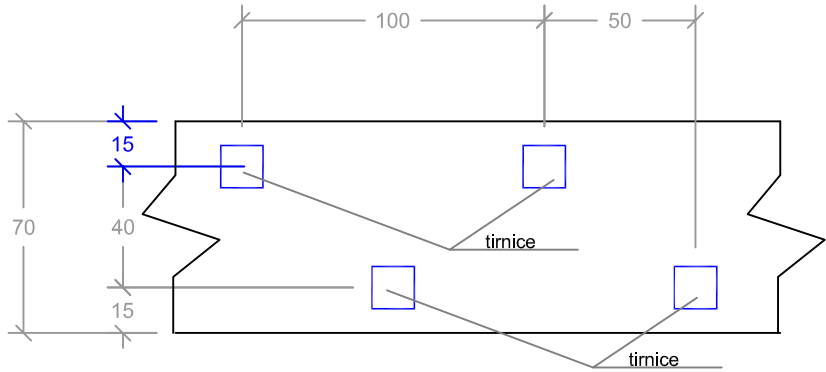

Rebraste armaturne palice fi 28 z AB gredo

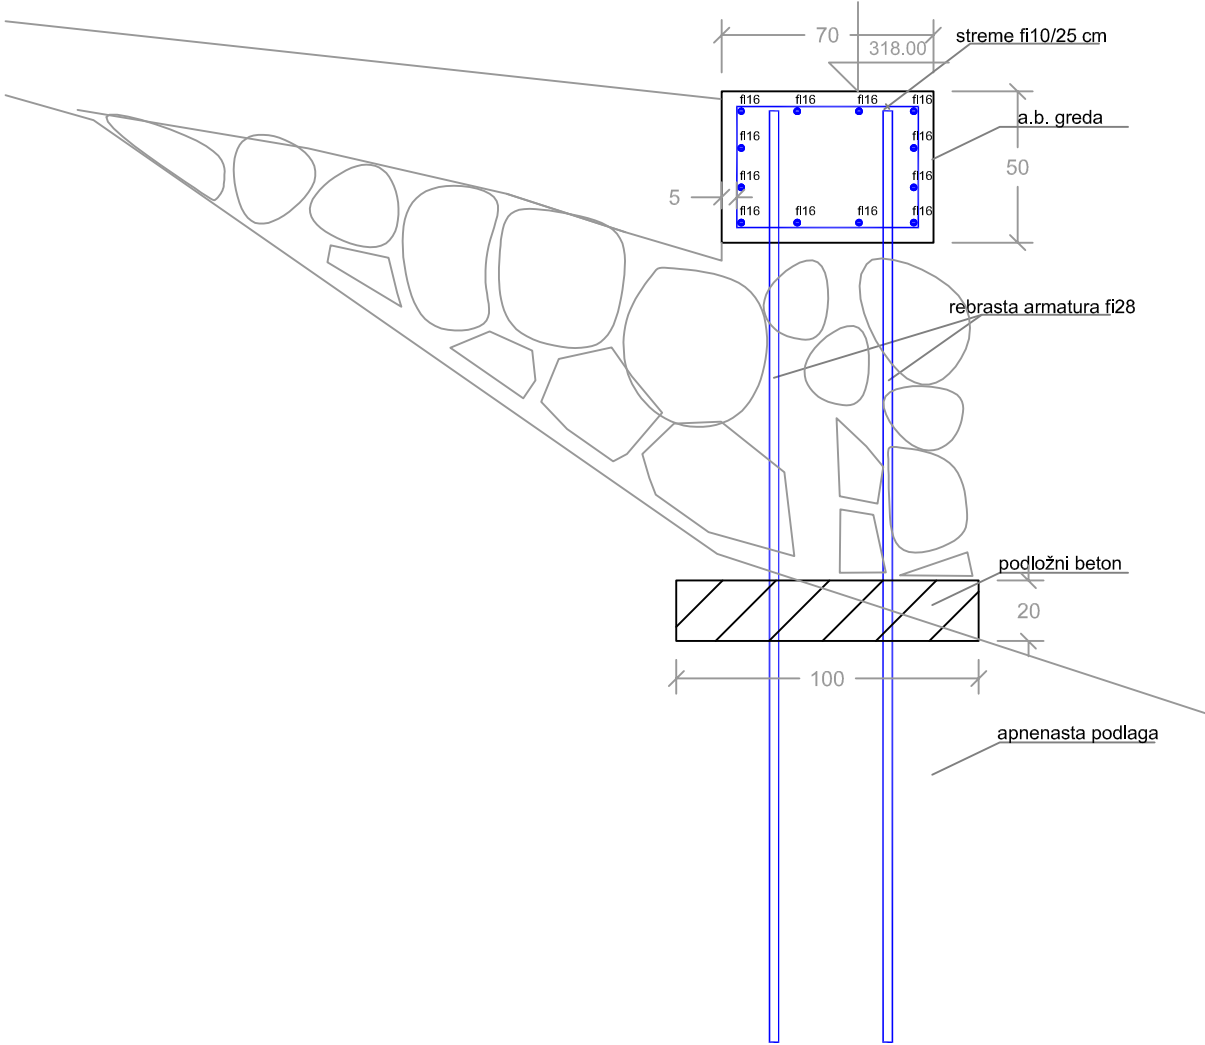


Raster zabijanja rebrastih armaturnih palic fi 28

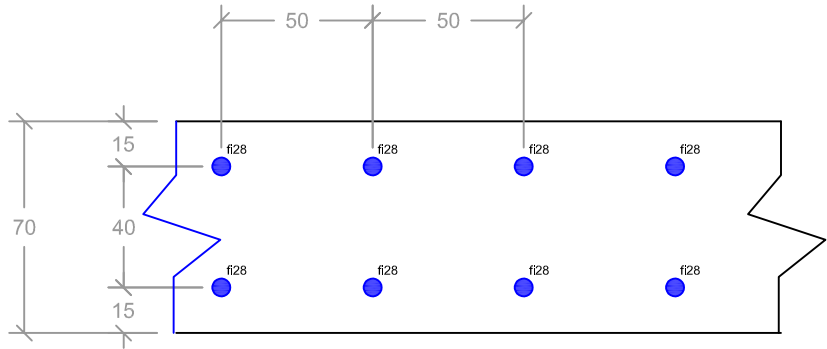


SIIPS AD d.o.o POTOŠKA VAS 20 1410 ZAGORJE OB SAVI E naslov: gorazd.hafner@siips-ad.si					Matična številka: 3667251000 Davčna št.: SI99856921 Poslovni račun: IBAN SI56 2900 0005 0596 803			
Objekt/lokacija:					Sanacija plazu nad čistilno napravo Laško			
Ime in priimek					Investitor:	OBČINA LAŠKO Mestna ulica 2 3270 Laško		
Vodja. proj.		mag. Gorazd Hafner u.d.i.geol. (IZS RG - 0088)						
Izd. načrta		mag. Gorazd Hafner u.d.i.geol. (IZS RG - 0088)			Načrt:	Sanacijski elaborat		
Sodelavec					Naslov risbe:	A.B. greda		
Sodelavec					Vrsta proj. dok.:	PZI	Št. risbe	009
Datum		januar 2020		Merilo	1:25	Št. proj.:	01/01-20 SE	Št. načrta: 01/01-20 SE


Detajl vgradnje jaška

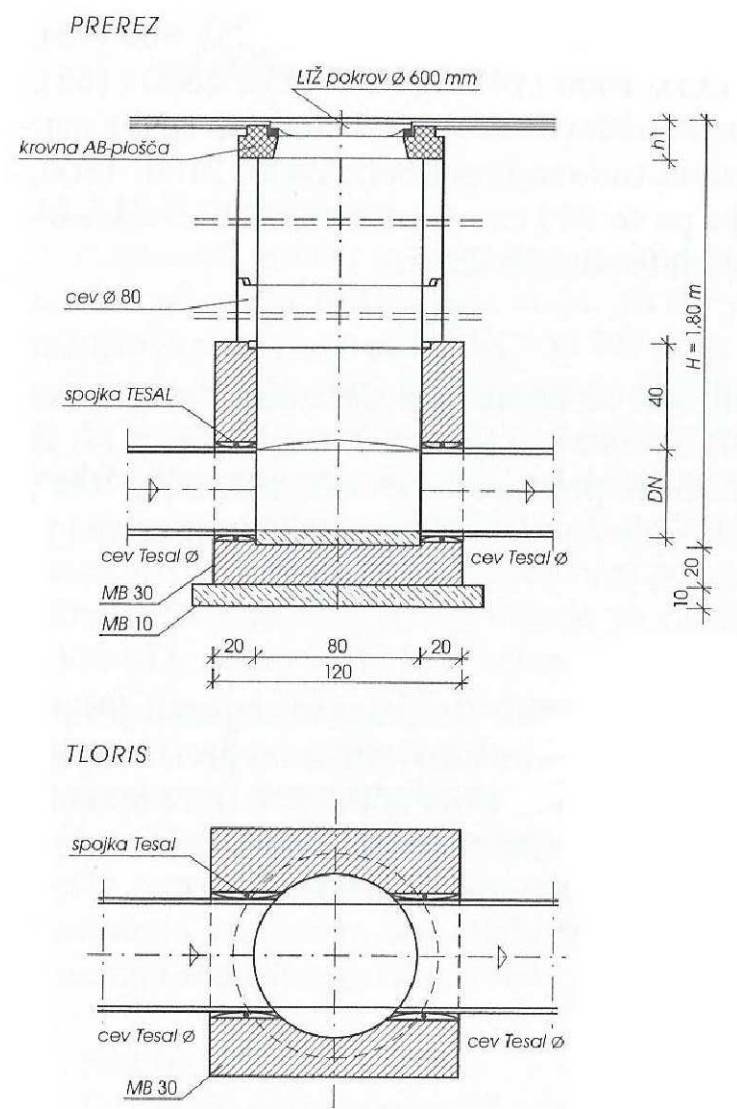

Detajl polaganja meteorne  
kanalizacije v nepovozni površini

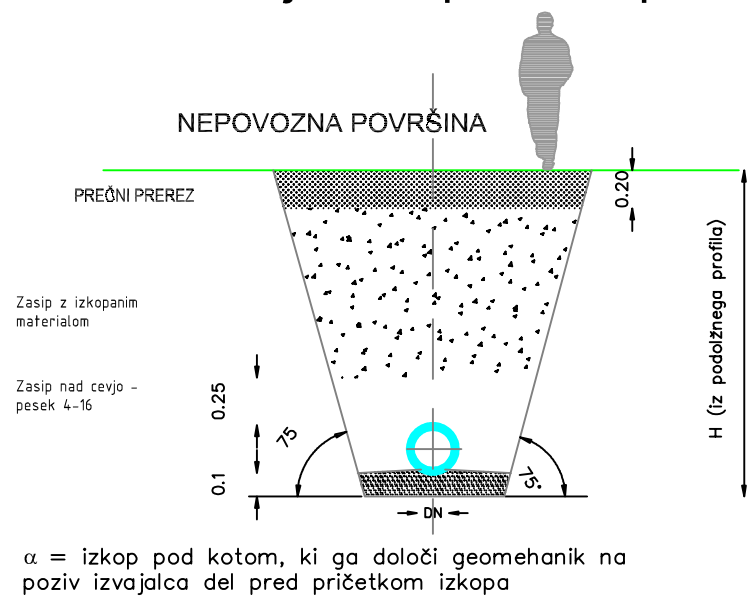

Detajl izvedbe drenaže

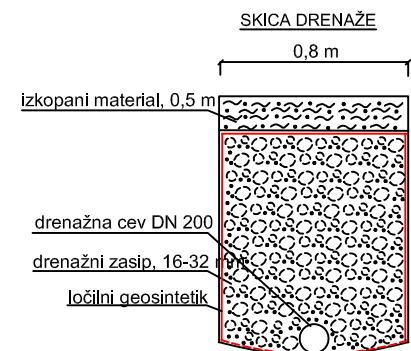

<b>SIIPS AD d.o.o</b> POTOŠKA VAS 20 1410 ZAGORJE OB SAVI E naslov: gorazd.hafner@siips-ad.si					<b>Matična številka: 3667251000</b> <b>Davčna št.: SI99856921</b> <b>Poslovni račun: IBAN SI56 2900 0005 0596 803</b>			
Objekt/lokacija:					<b>Sanacija plazu nad čistilno napravo Laško</b>			
Ime in priimek					Investitor:	OBČINA LAŠKO		
Vodja. proj.	mag. Gorazd Hafner u.d.i.geol. (IZS RG - 0088)					Mestna ulica 2 3270 Laško		
Izd. načrta	mag. Gorazd Hafner u.d.i.geol. (IZS RG - 0088)				Načrt:	Sanacijski elaborat		
Sodelavec					Naslov risbe:	Detajli		
Sodelavec					Vrsta proj. dok.:	PZI	Št. risbe	010
Datum	januar 2020	Merilo			Št. proj.:	01/01-20 SE	Št. načrta:	01/01-20 SE